

Ведомость чертежей


Номер листа	Наименование
1	Ведомость чертежей
2	Обмерный план 1:50
3	План демонтажа
4	План монтажа
5	План после перепланировки
6	План расстановки мебели
7	План расположения сантехнического оборудования
8	План заполнения дверных проемов
9	План напольных покрытий
10	План потолка
11	План расположения осветительных приборов
12	План расположения электрооборудования
13	План расположения электропроводов
14	Схема привязки групп светильников к выключателям
15	План-схема отделки стен и маркировки разверток
16	Ведомость отделки стен по помещениям
17	Развертки 1...5
18	Развертки 6...9
19	Развертки 10...14
20	Развертки 15...18
21	Развертки 19...20
22	Развертки 21...23
23	Развертки 24...28
24	Визуализации

Примечание:

- на чертежах все привязки указаны в мм от УЧП, если не указано иное;
- за отметку 0.000 принят уровень чистого пола
- привязки по электрооборудованию (розетки, светильники и т.д.) указаны до оси прибора (рамки), если не указано иное;
- дизайн-проект разработан с учетом черновых обмеров, после проведения отделочных работ, при необходимости дополнительно согласовать размеры;
- 3D-визуализации могут частично отличаться от рабочей документации и даны для понимания общей концепции. Дизайн-проект реализуется по рабочей документации.

Изм.	Лист	№ докум.	Подп.	Дата

Ведомость чертежей	Лит.	Лист	Листов
		1	16

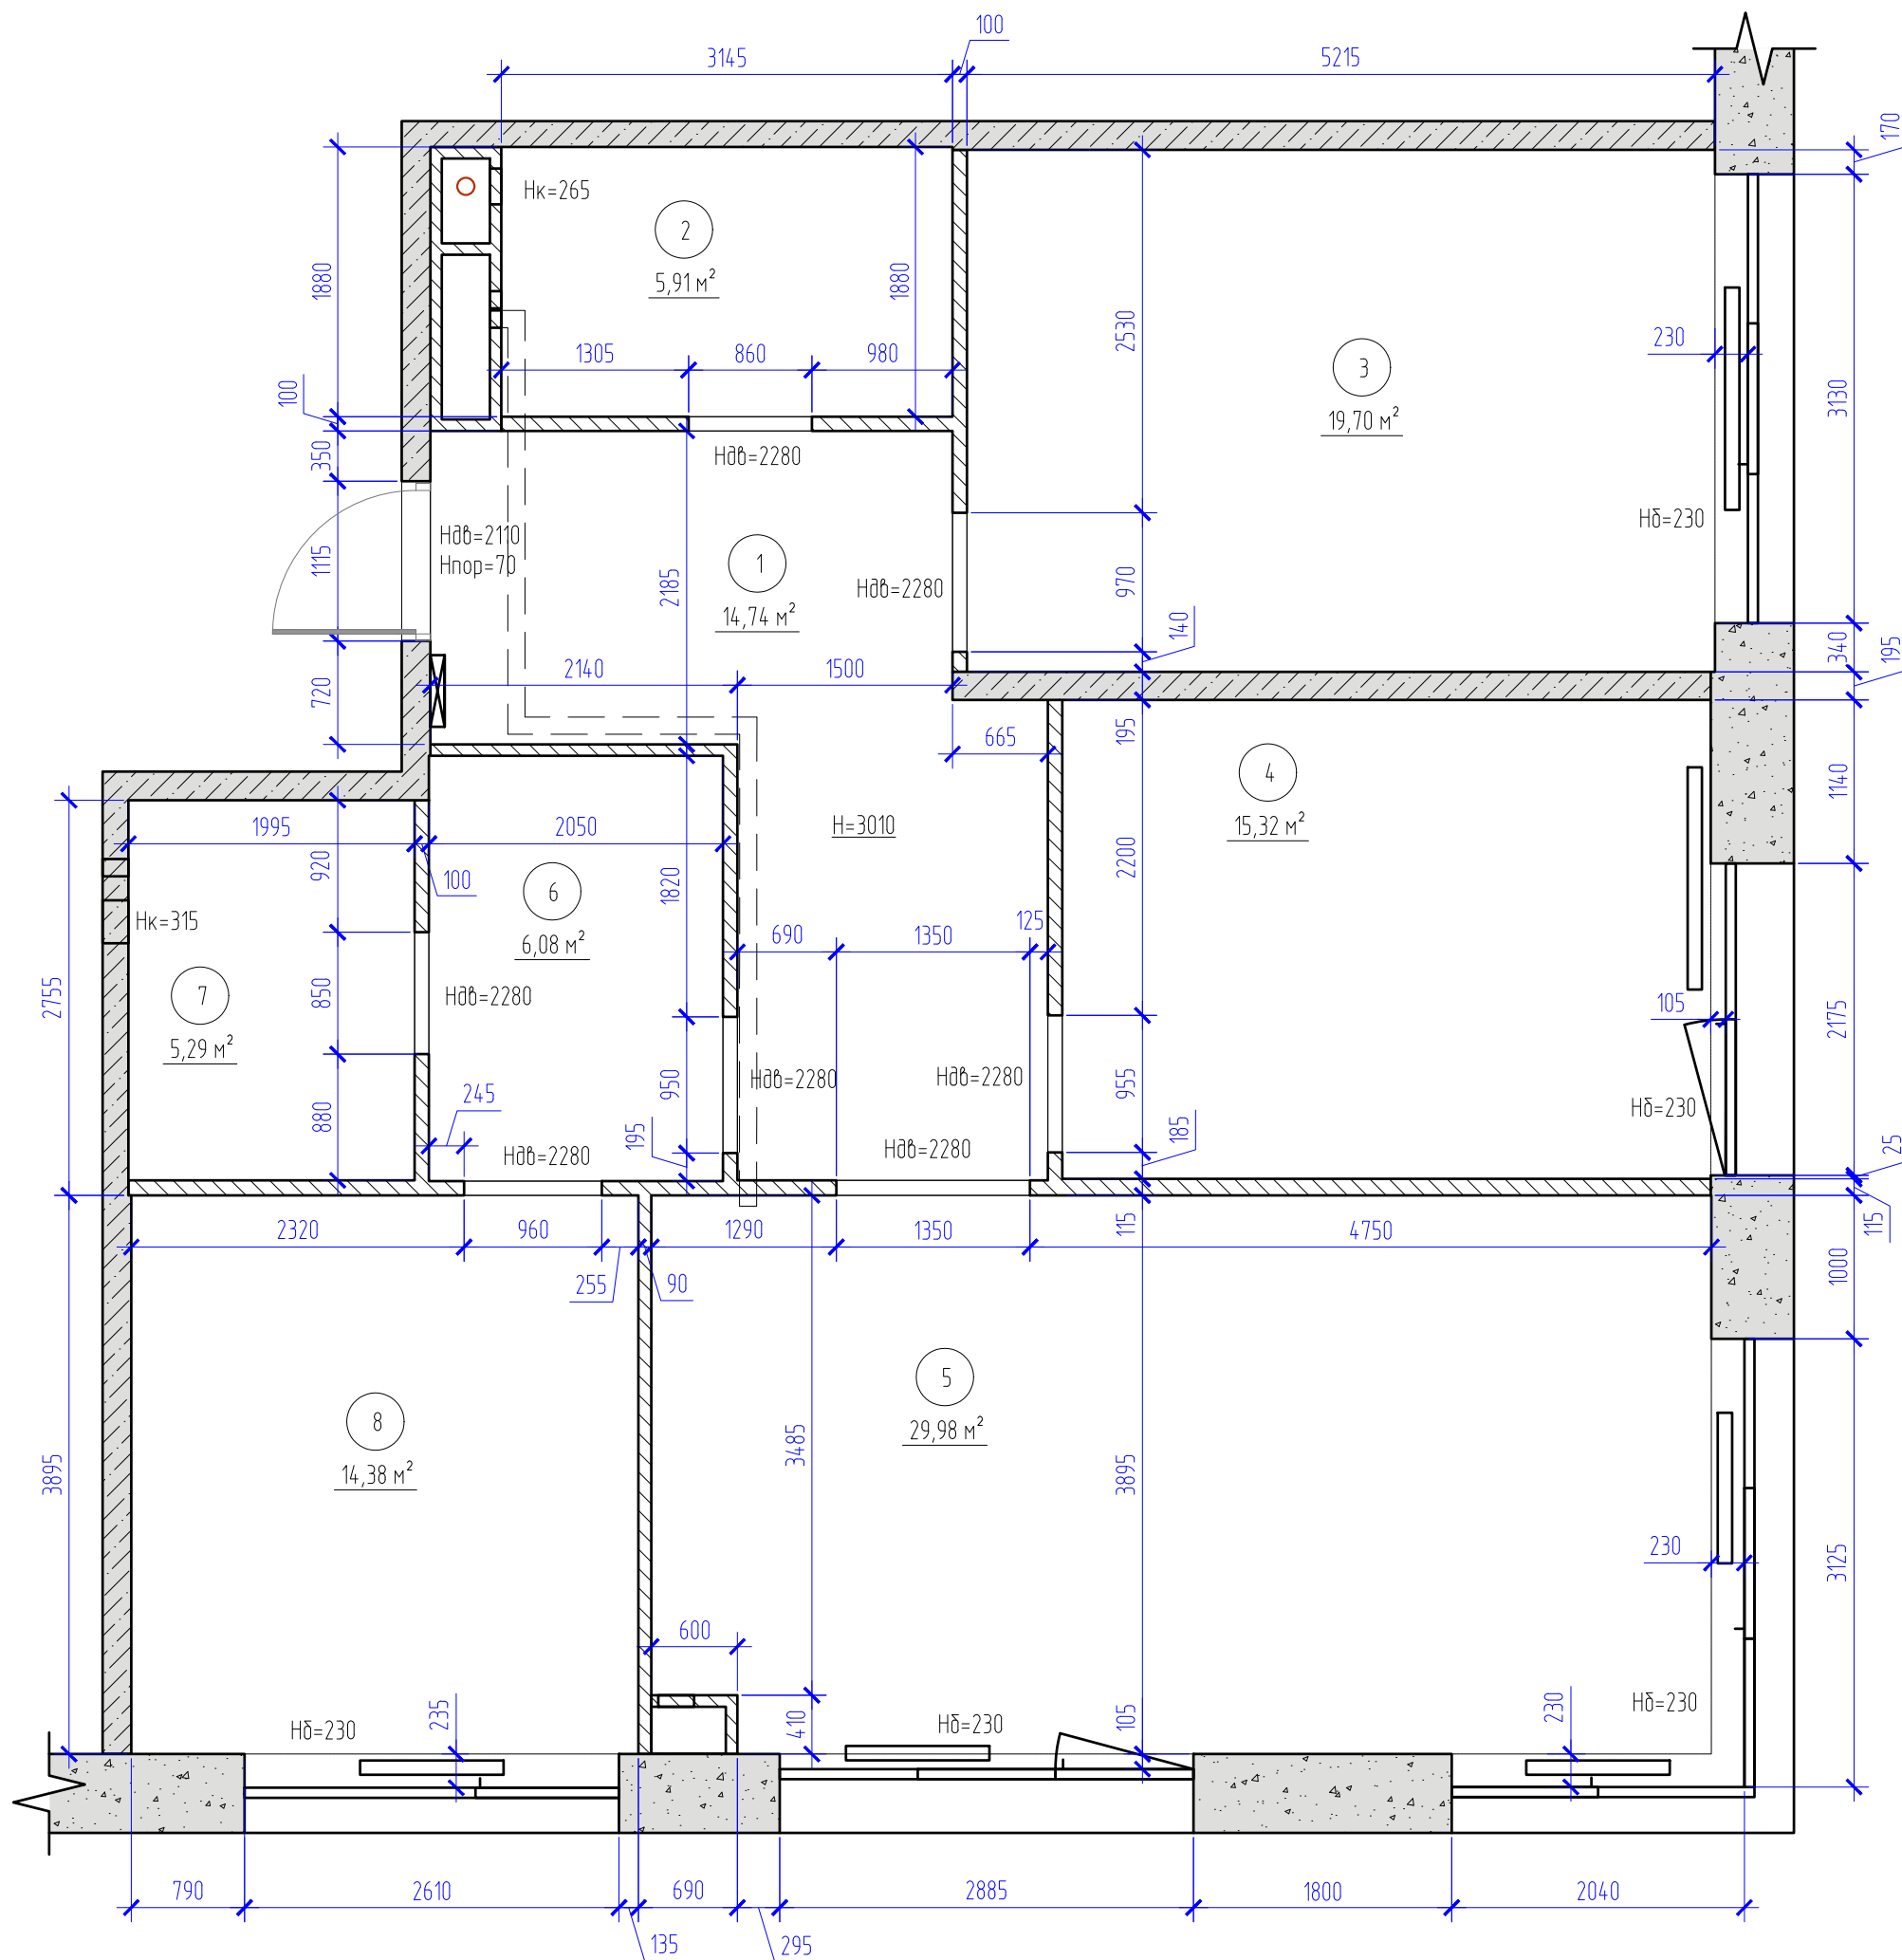

Экспликация помещений

Номер помещения	Наименование	Площадь, м ²
1	Прихожая, коридор	14,74
2	Ванная комна №1	5,91
3	Детская комната	19,70
4	Кабинет	15,32
5	Кухня-гостиная	29,98
6	Гардеробная	6,08
7	Ванная комната №2	5,29
8	Спальня	14,38
Итого:		111,40

Условные обозначения:

- контур ж/б конструкций
- контур наружных стен
- контур внутренних перегородок

Примечание:

1. Высота потолка указана от уровня чернового пола до уровня перекрытия.
2. Толщины внешних стен показаны условно.
3. Все возникающие вопросы и расхождения размеров решаются в процессе строительных работ.

Изм.	Кол.уч.	Лист	№ док.	Подп.	Дата


Обмерный план М1:50

Лист

2

Копировал

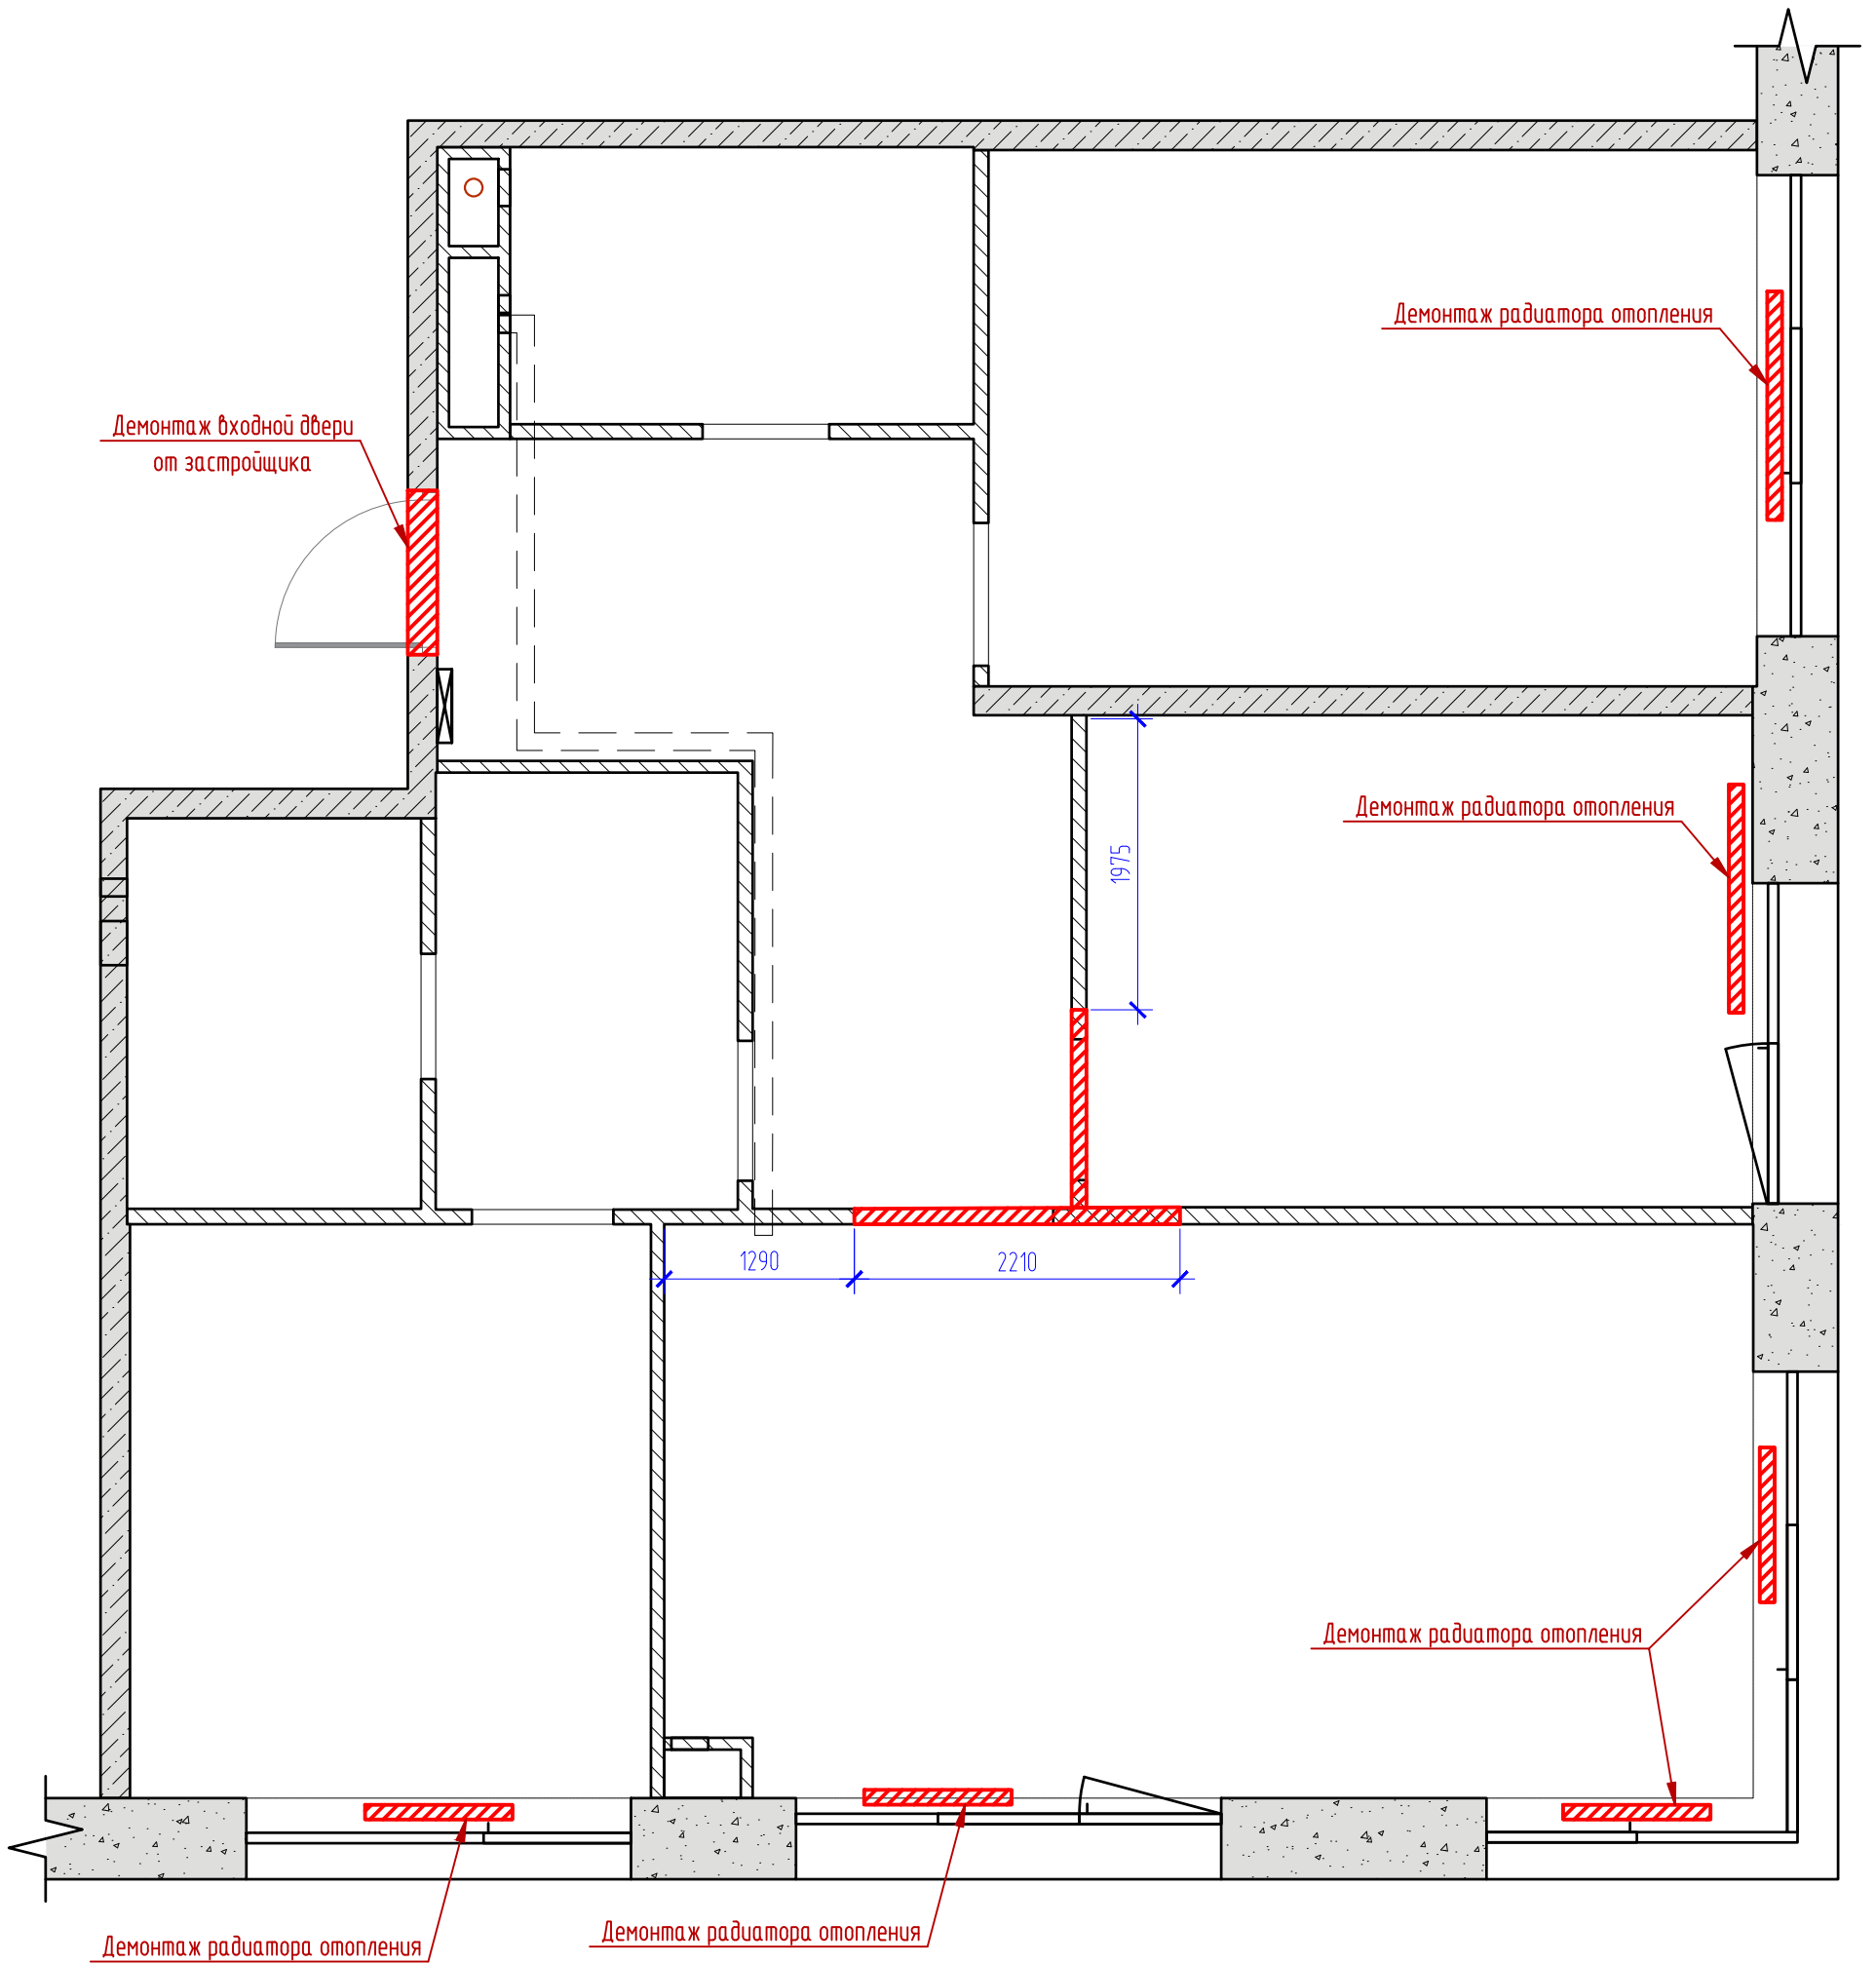

Формат А3



Примечание:

1. Помещение имеет черновую отделку от застройщика.
2. Выполнить демонтаж:
 - отмеченных перегородок
 - входной двери от застройщика
 - радиаторов отопления вместе с разводкой
 - существующей электропроводки

Условные обозначения:



-  - демонтируемые элементы
-  - монтируемые элементы

Изм.	Кол.уч.	Лист	№ док.	Подп.	Дата

План демонтажа

Лист

3

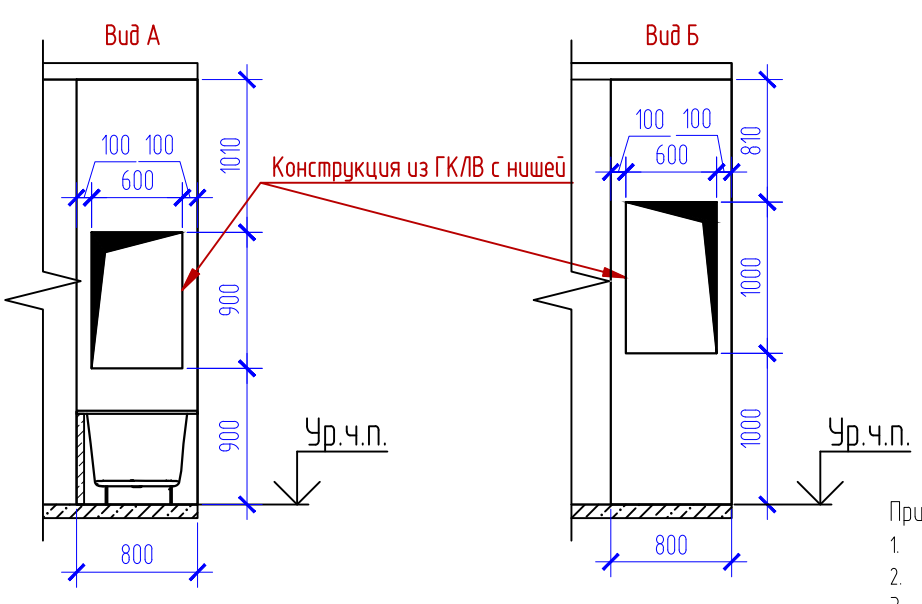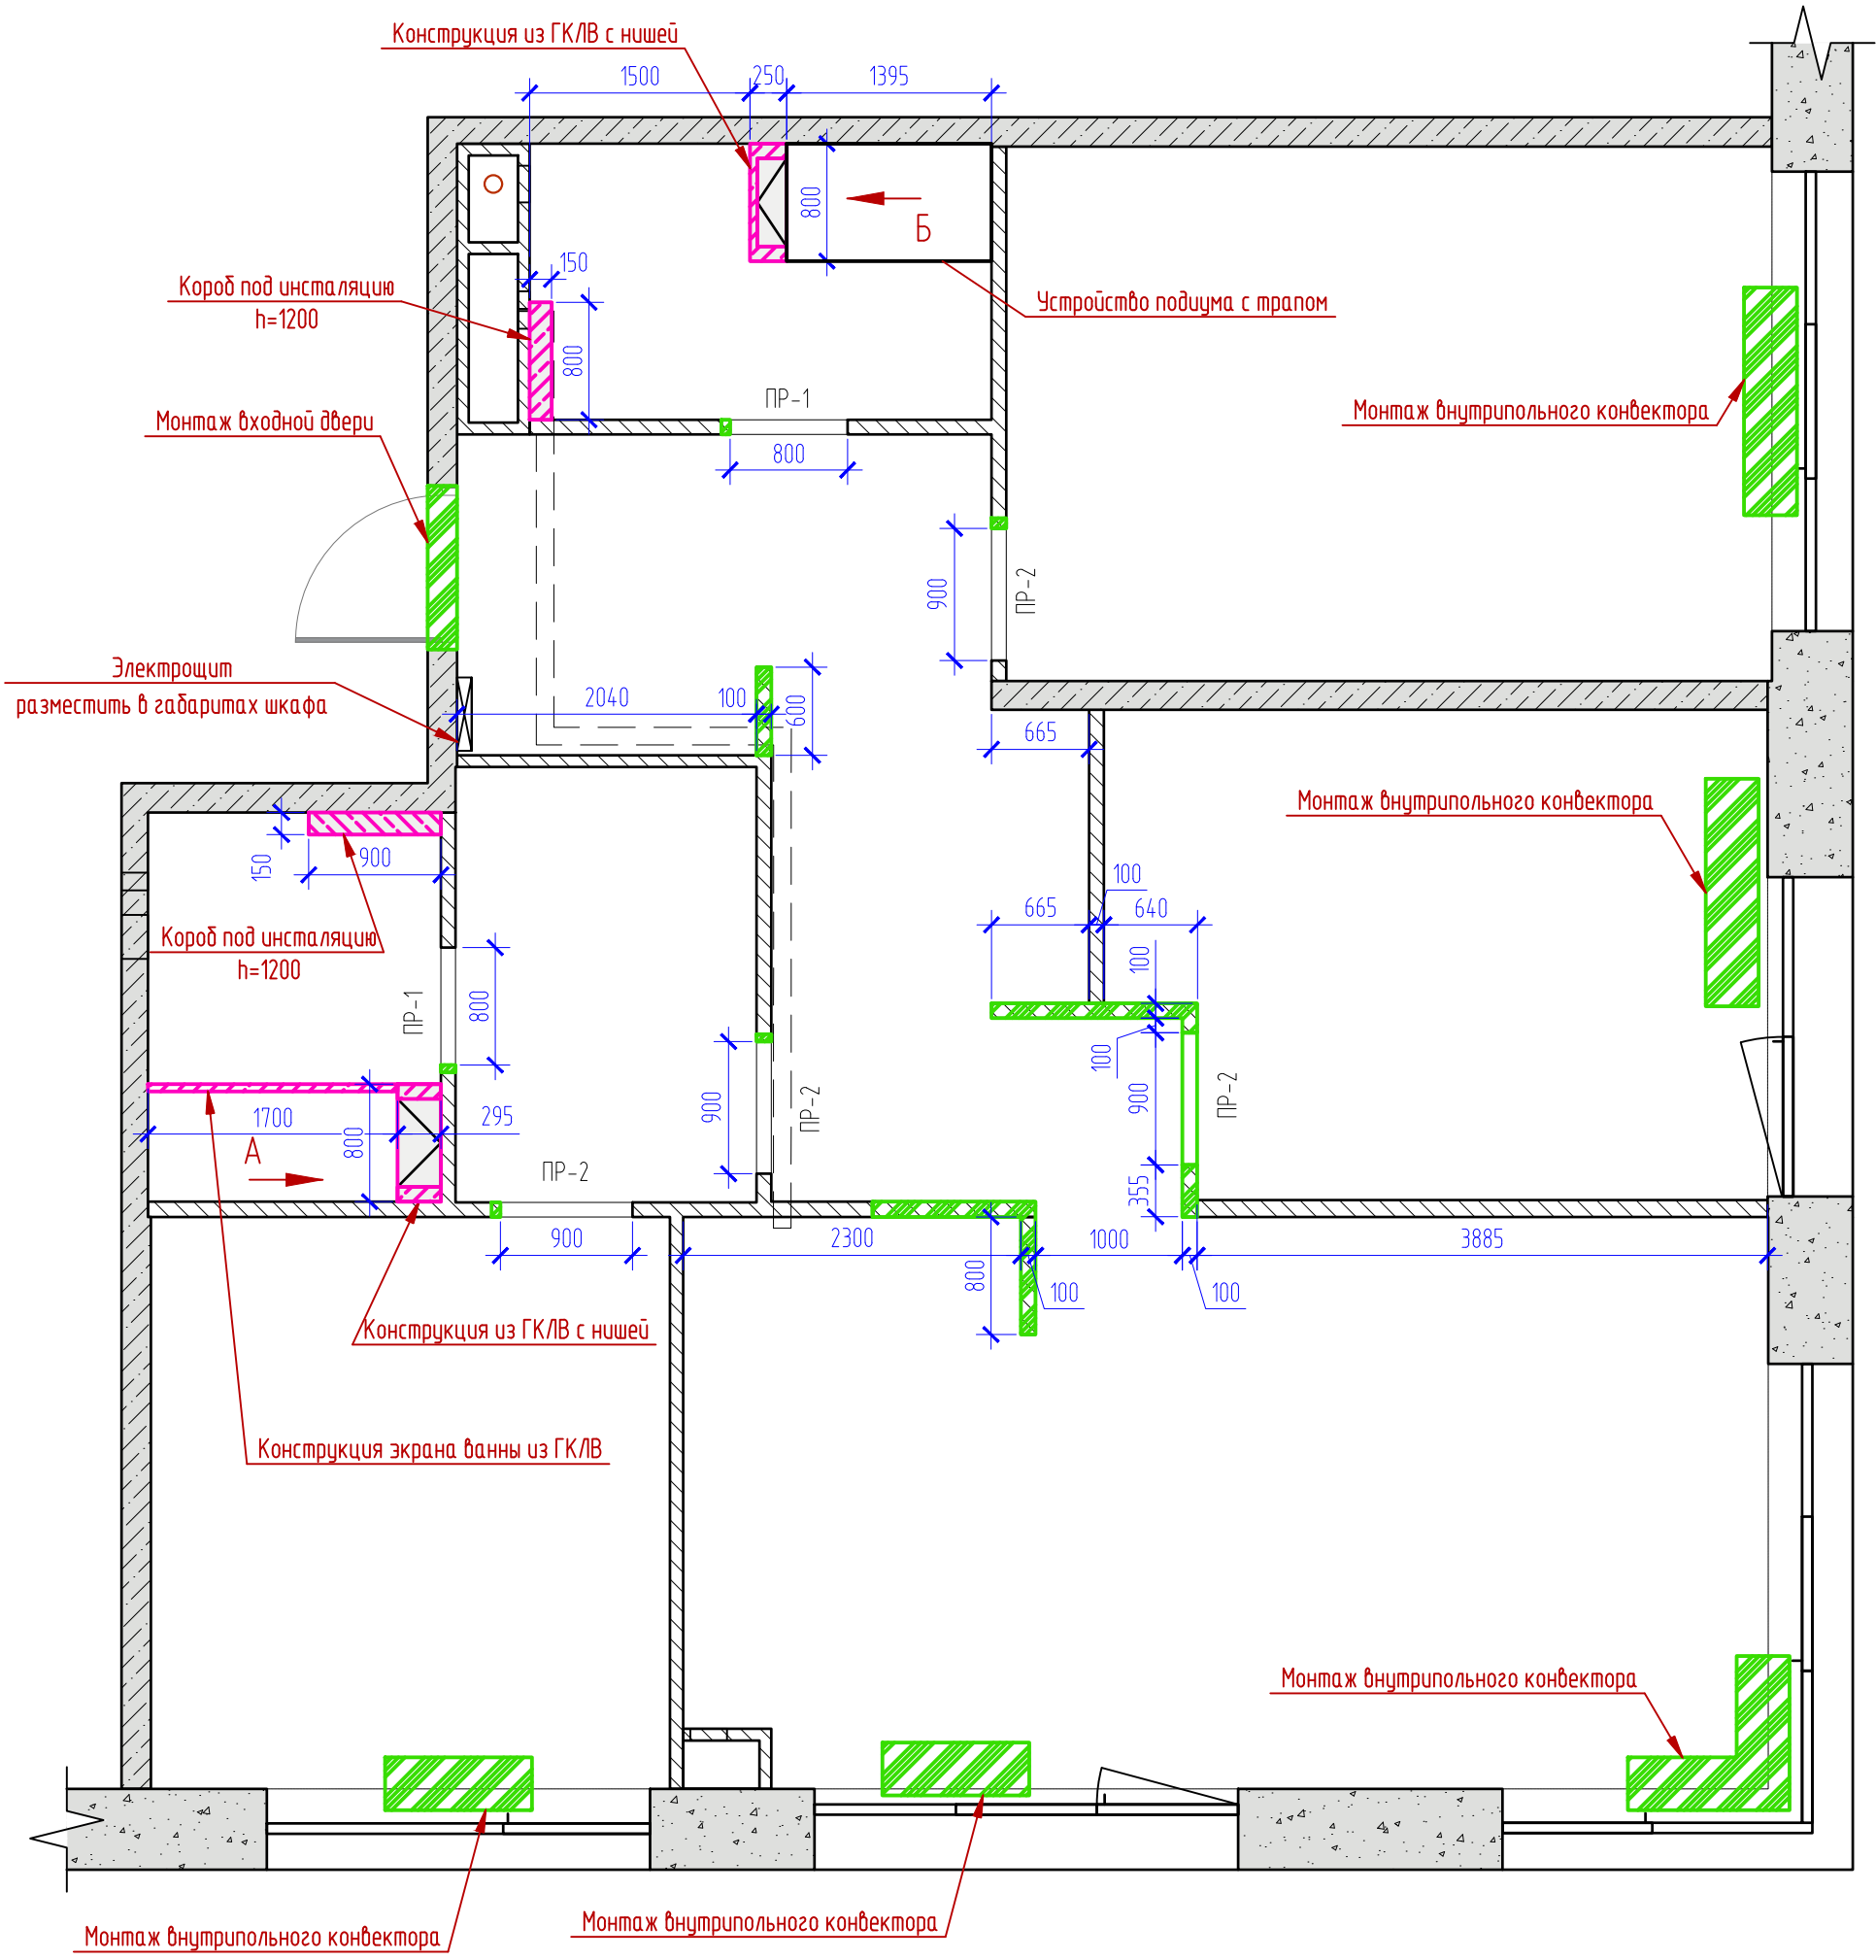

Ведомость проемов

Марка, позц.	Размеры проема	Кол-во
ПР-1	800x2200 (h)	2
ПР-2	900x2200 (h)	3

- Примечание:
1. Все высоты указаны от уровня чистого пола.
 2. За отметка 0.000 принята отметка чистого пола со стяжкой.
 3. Все стены выровнять, монтажные углы вывести строго под 90 градусов.
 4. Размеры проемов согласовать с поставщиком дверей.
 5. Дверные коробки скрытых дверей монтировать совместно с перегородками.
 6. Модель и размеры радиатора уточнить в соответствии с технической документацией.
 7. В санузлах выполнить гидроизоляцию пола.
 8. Необходимость монтажа закладных деталей уточнять на месте и в соответствии с визуализациями.
 9. Декоративные решетки внутрипольных конвекторов подобрать в цвет на полного покрытия.


Условные обозначения:

- демонтируемые элементы
- монтируемые элементы
- монтируемые короба из ГКЛВ

Изм.	Кол.уч.	Лист	№ док.	Подп.	Дата

План монтажа

Лист
4

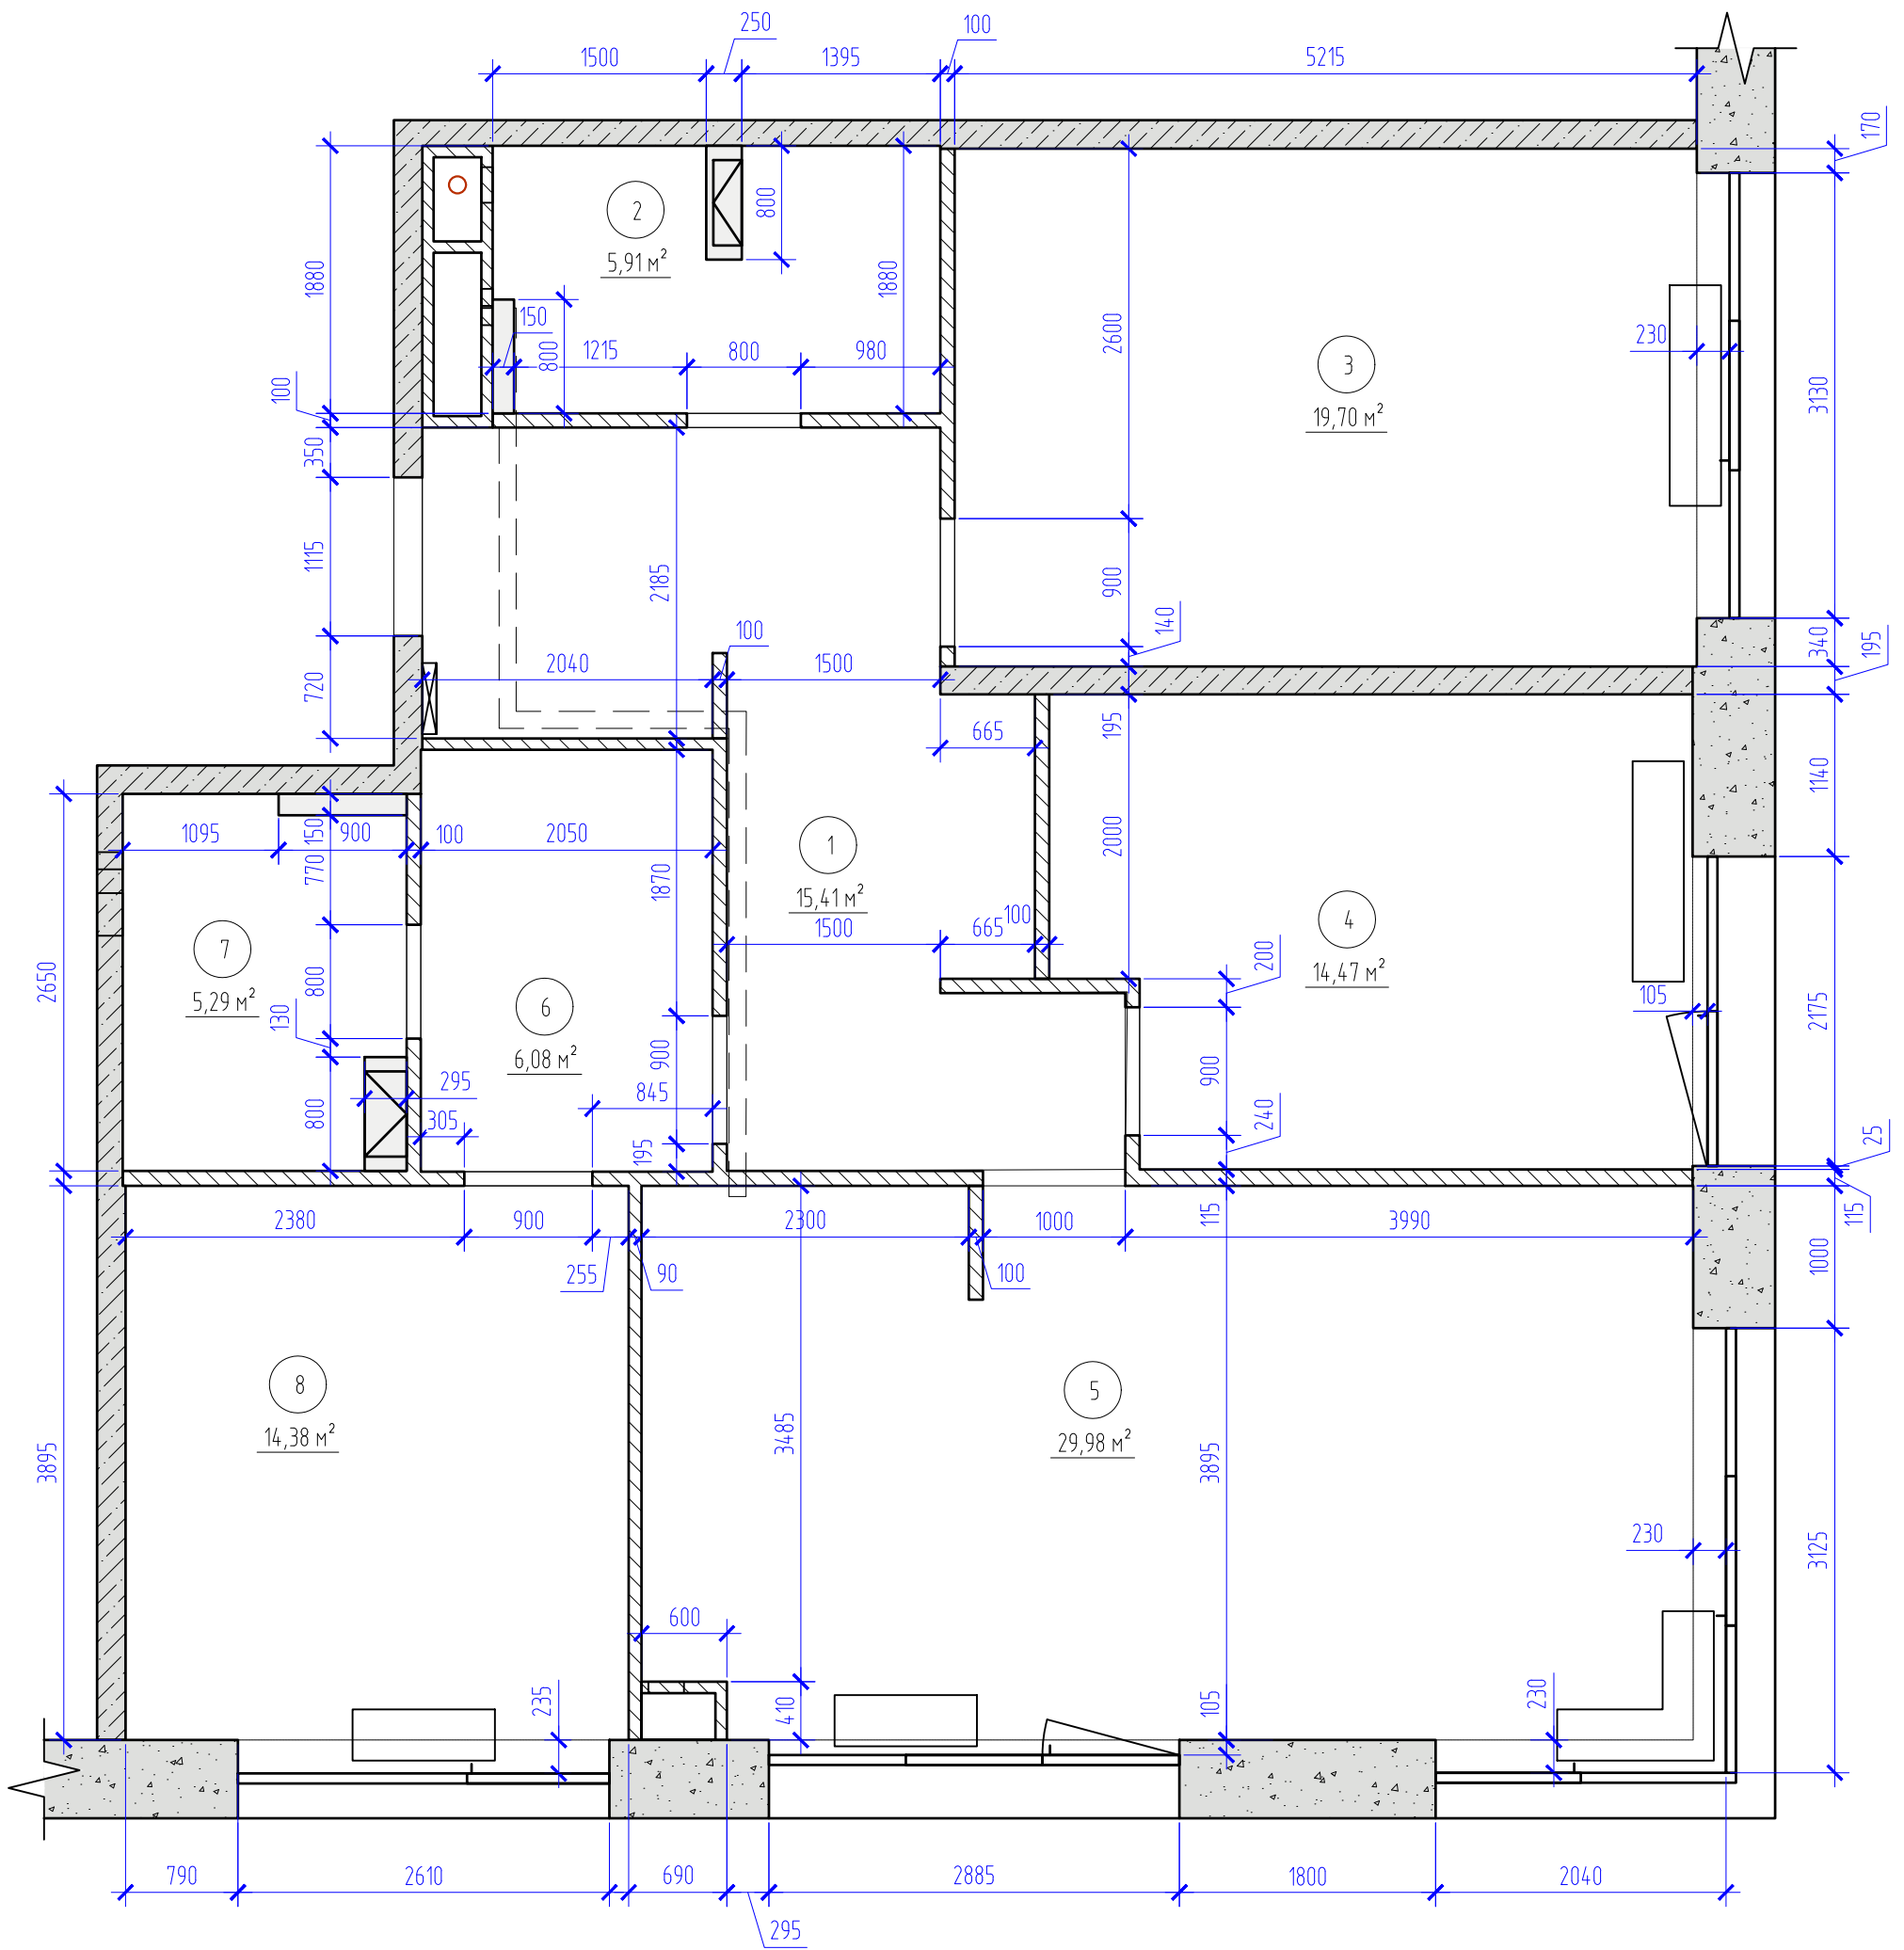

Экспликация помещений

Номер помещения	Наименование	Площадь, м ²
1	Прихожая, коридор	15,41
2	Ванная комната №1	5,91
3	Детская комната	19,70
4	Кабинет	14,47
5	Кухня-гостиная	29,98
6	Гардеробная	6,08
7	Ванная комната №2	5,29
8	Спальня	14,38
Итого:		111,22

Изм.	Кол.уч.	Лист	№ док.	Подп.	Дата


План после перепланировки

Лист

5

Копировал

Формат А3

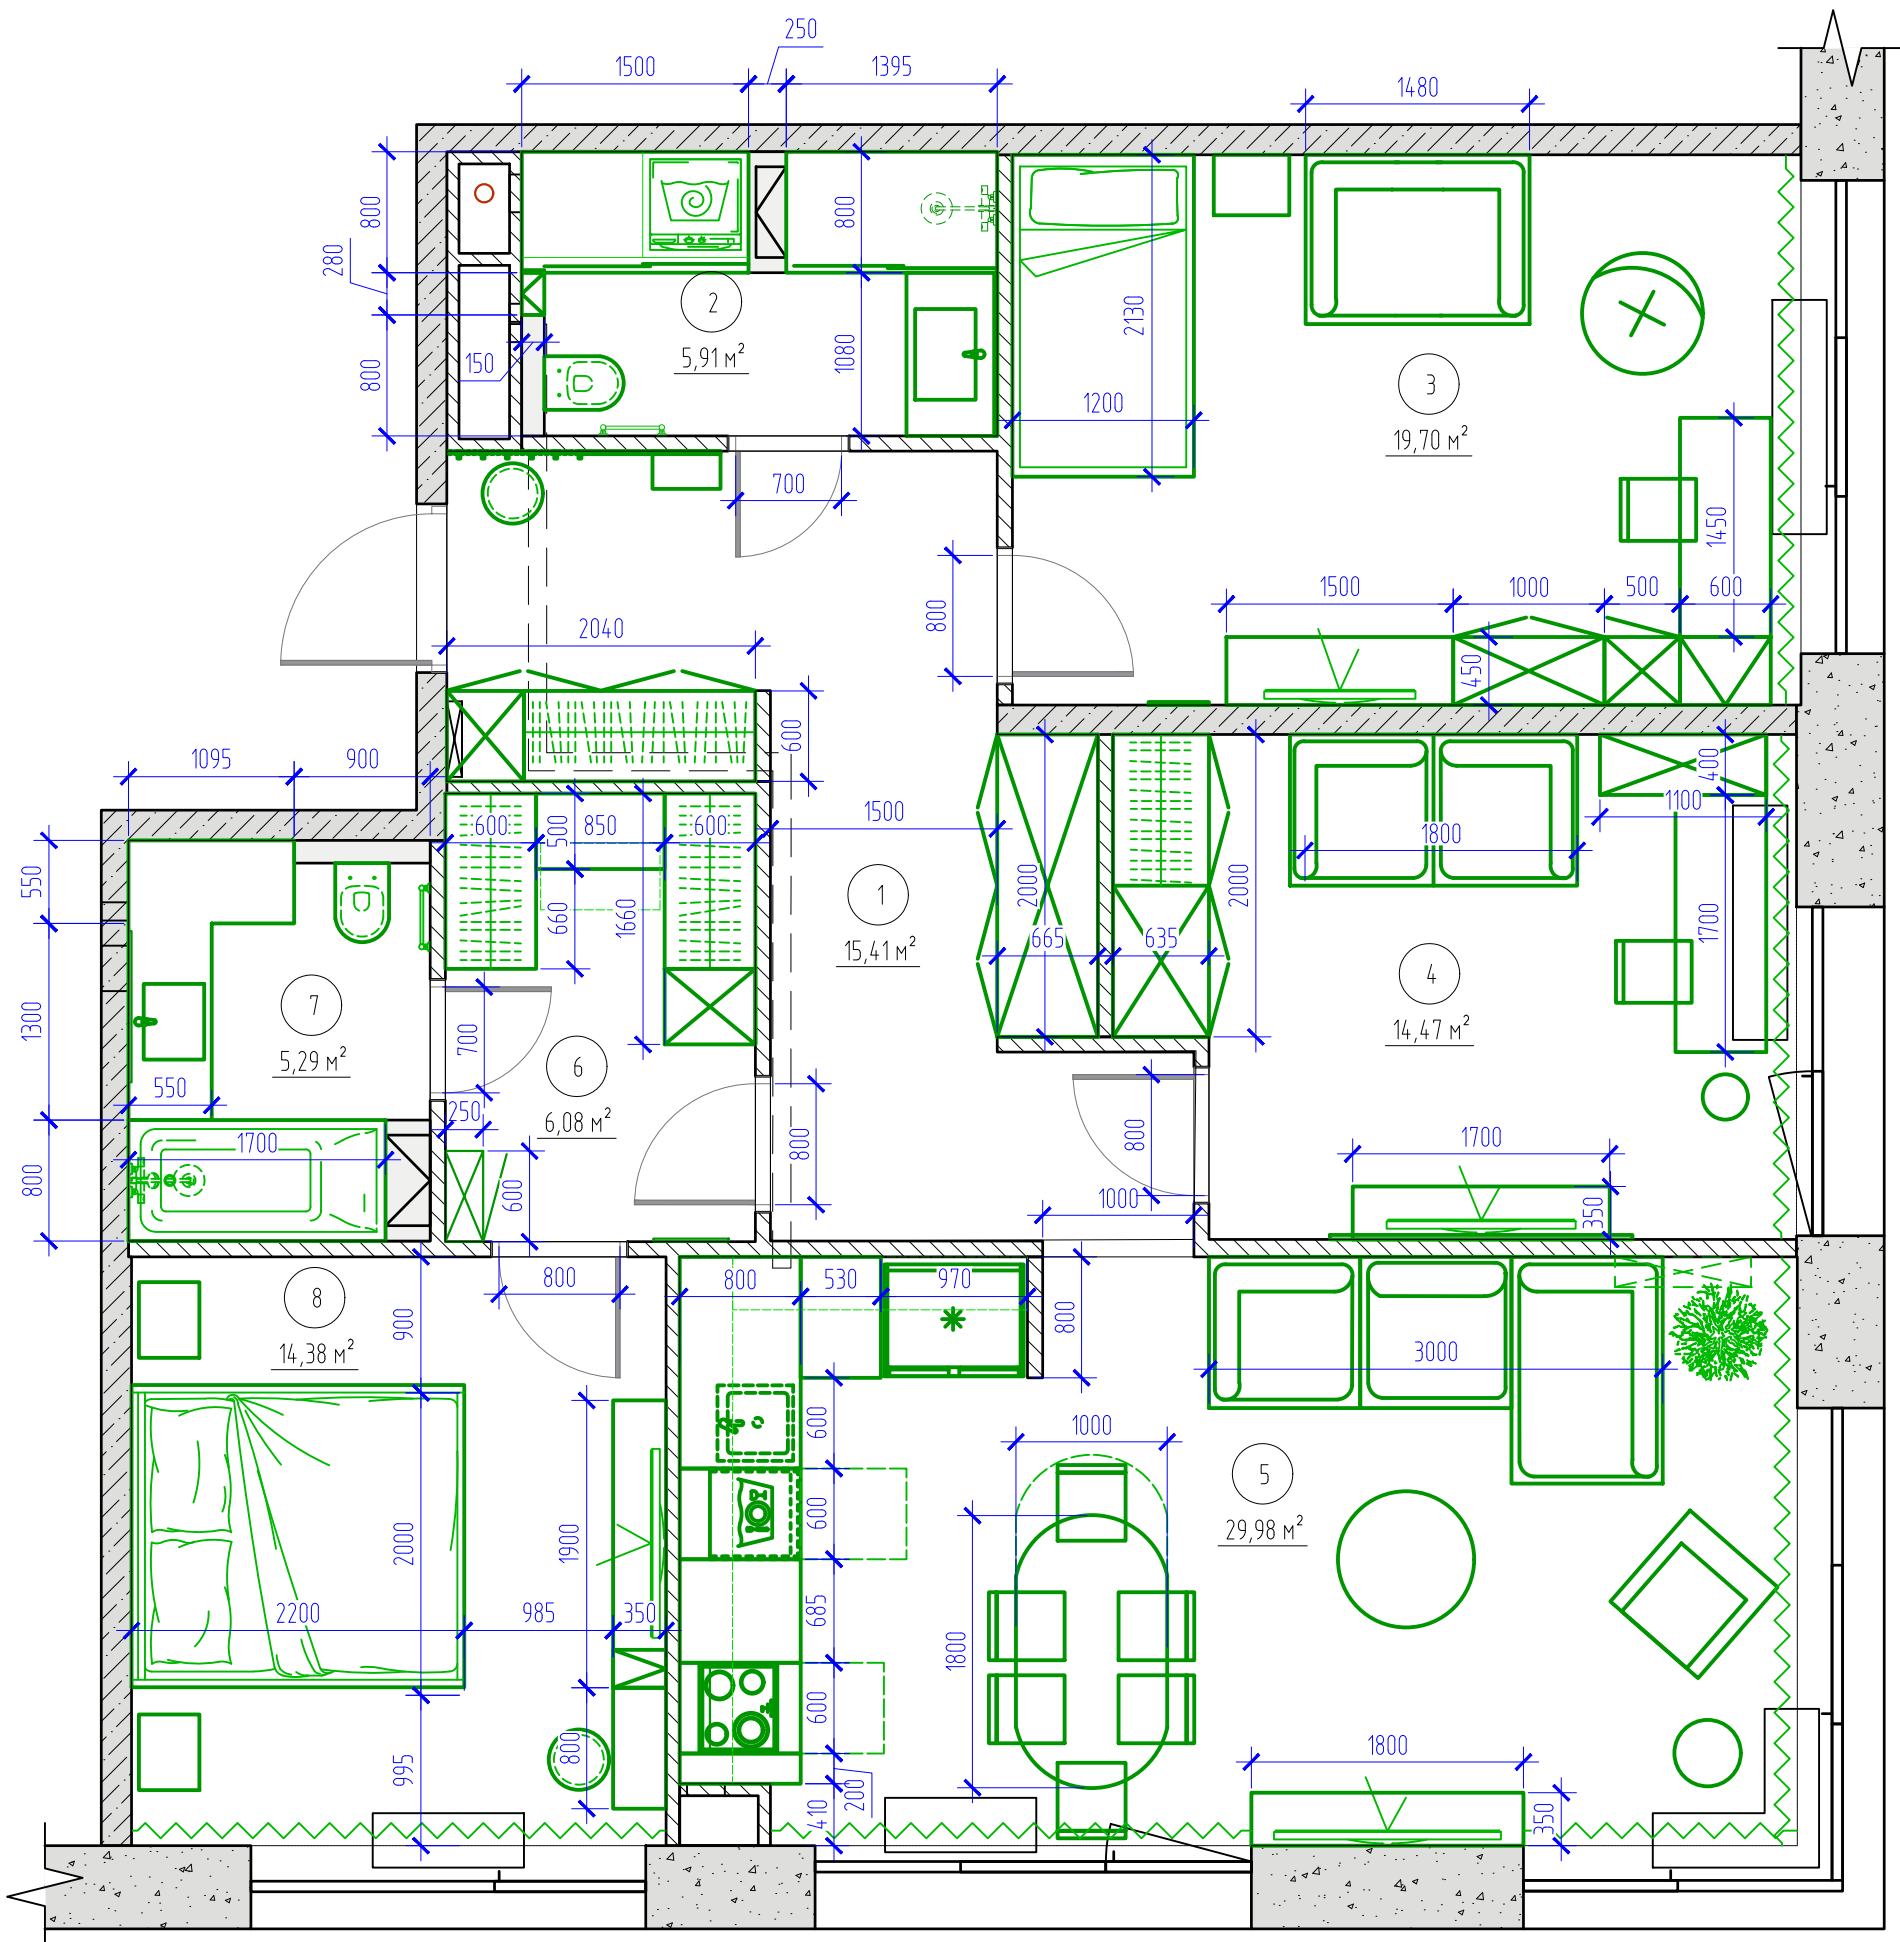

Экспликация помещений

Номер помещения	Наименование	Площадь, м ²
1	Прихожая, коридор	15,41
2	Ванная комната №1	5,91
3	Детская комната	19,70
4	Кабинет	14,47
5	Кухня-гостиная	29,98
6	Гардеробная	6,08
7	Ванная комната №2	5,29
8	Спальня	14,38
	Итого:	111,22

Примечание:

1. План расстановки мебели разработан по обмерным размерам, не учитывая выравнивание стен, полов и потолка.
2. Мебель на заказ устанавливается фирмой изготовителем только после дополнительно снятых обмеров специалистами.

Изм.	Кол.уч.	Лист	№ док.	Подп.	Дата


План расстановки мебели

Лист

6

Копировал

Формат А3

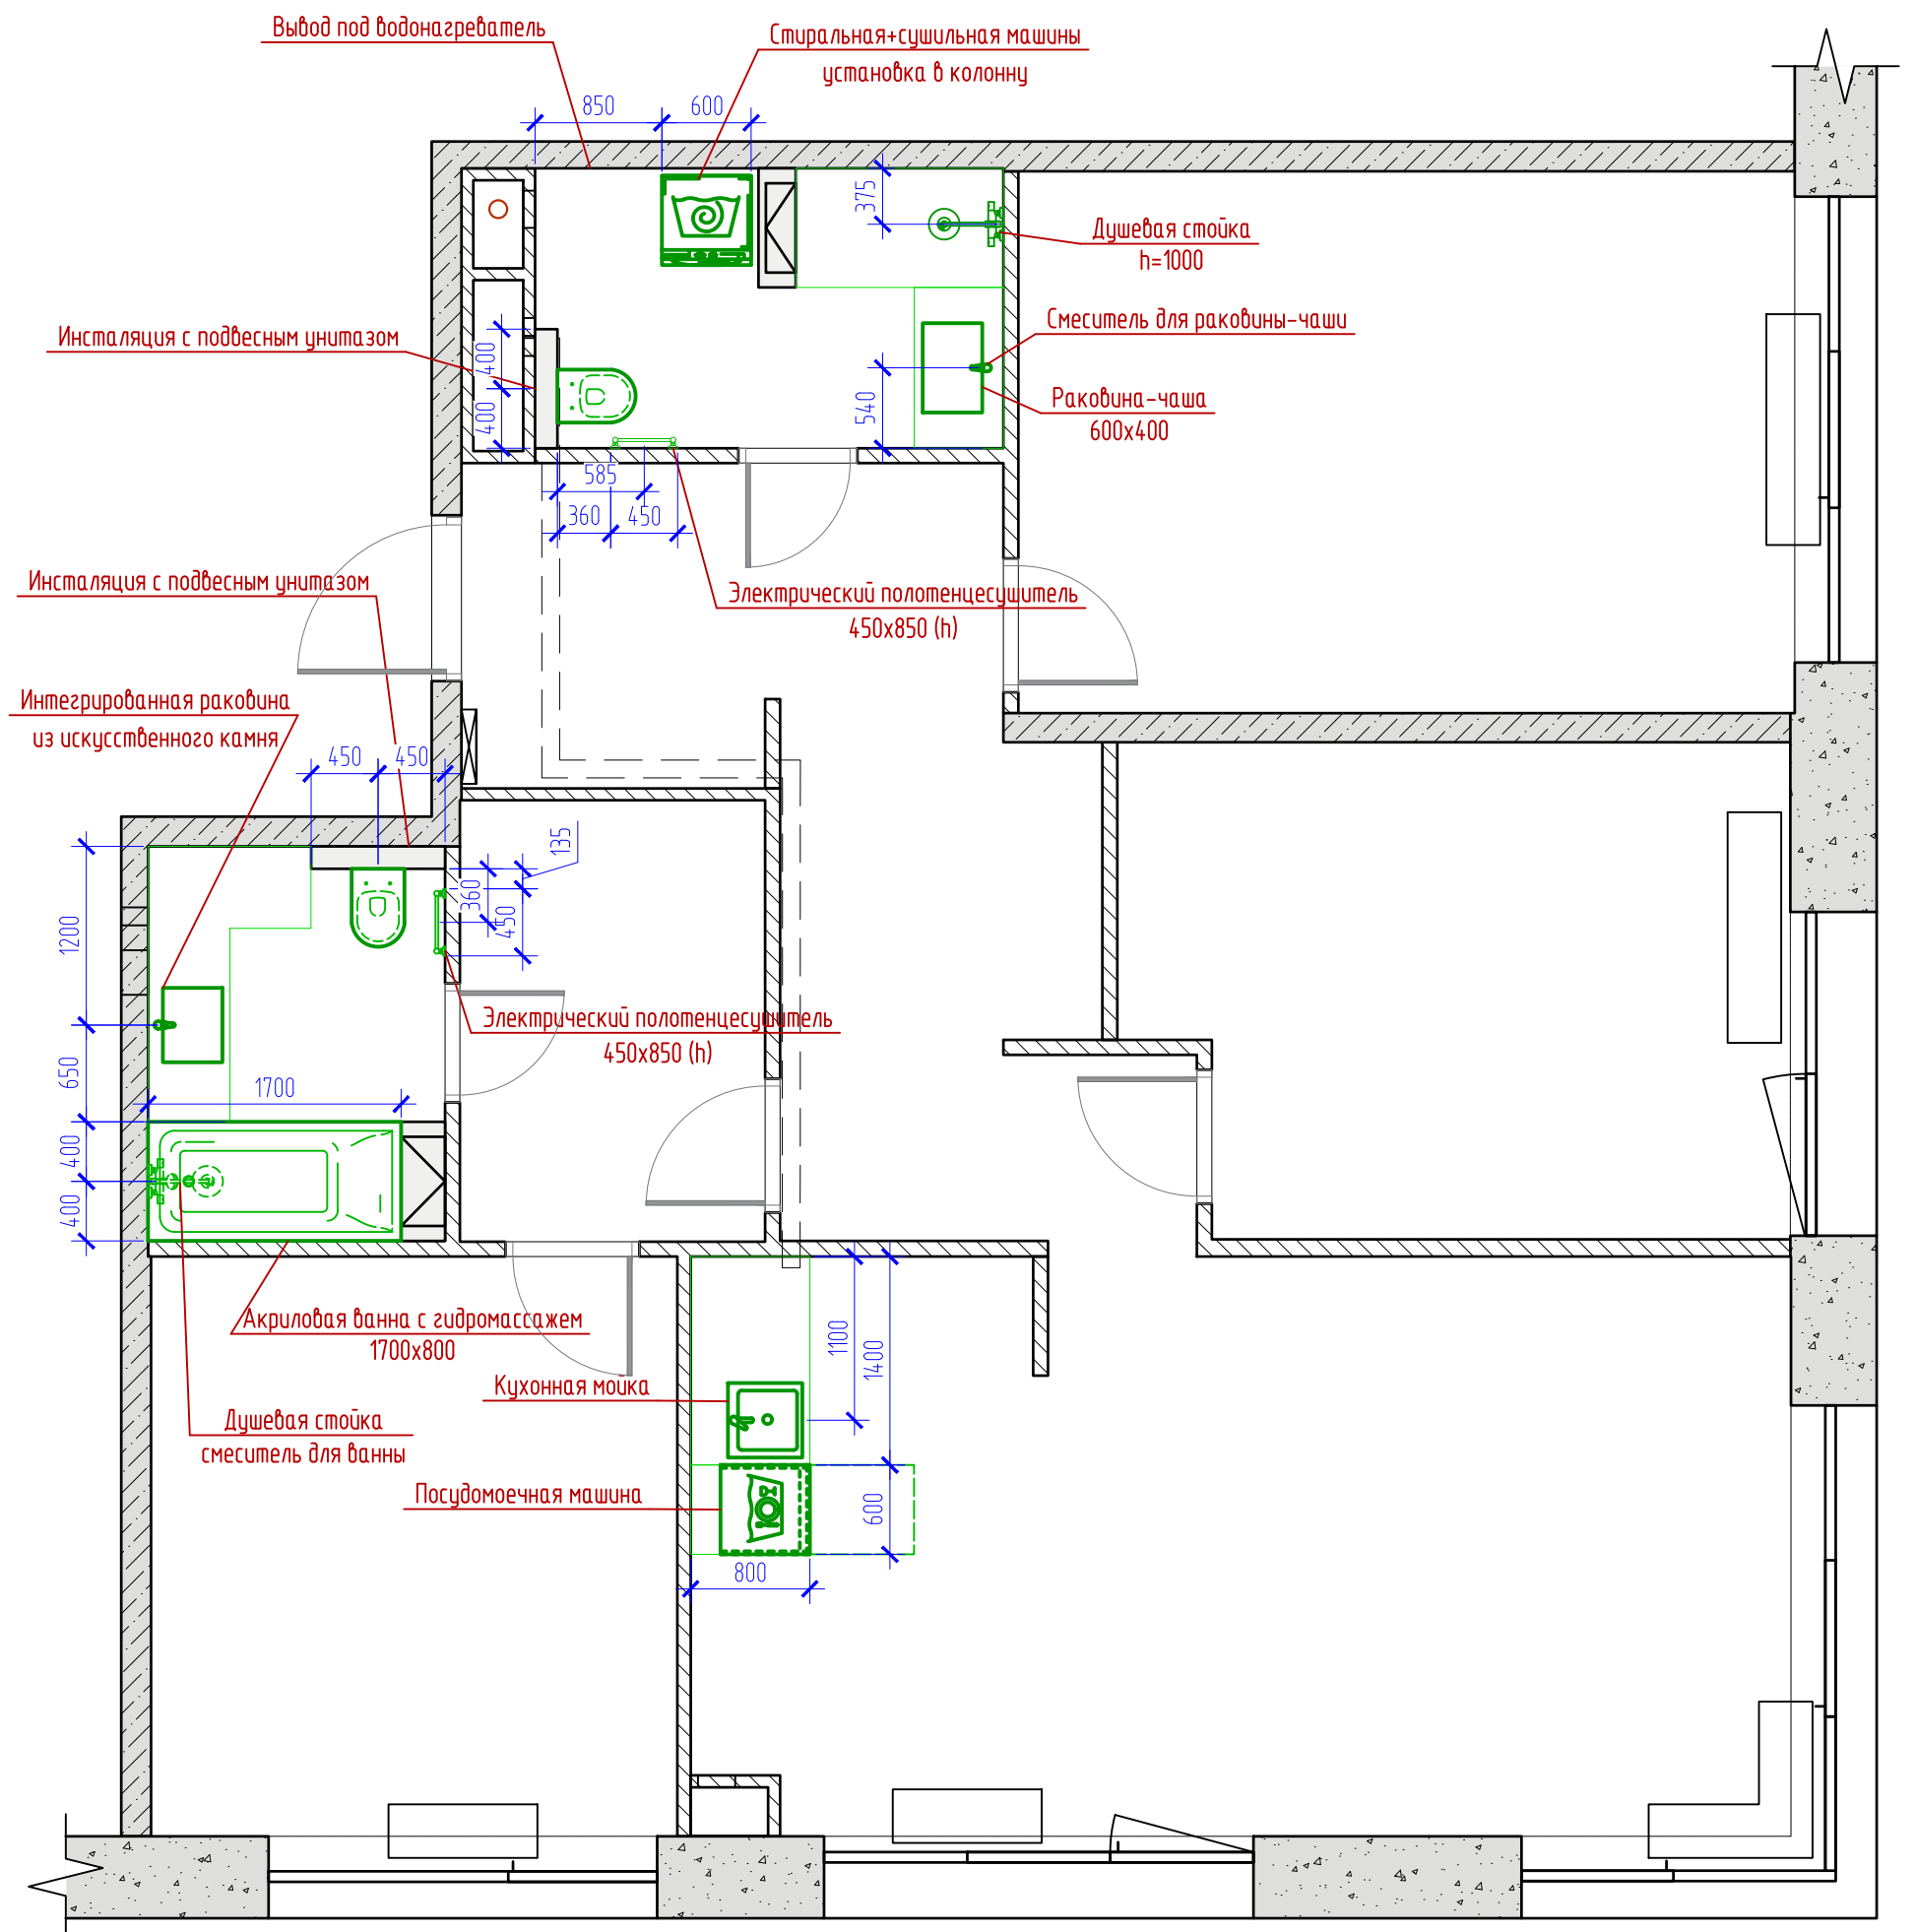

Примечание:

1. Все размеры уточнить по месту.
2. Даны оптимальные размеры сантехники. Уточнить выводы после подбора оборудования.
3. Подводы воды и канализации для сантехнического оборудования производить согласно техническим рекомендациям на данное оборудование.
4. Выводы ГВС, ХВС и канализацию расположить по центру сантехнического оборудования
5. Расположение и количество датчиков протечек воды согласовать с сантехником.
6. Предусмотреть ревизионные люки-невидимки для доступа к сантехнической разводке и счетчикам в местах их выхода.
7. Люки инженерных коммуникаций выполнить в скрытом виде.
8. См. совместно с развертками.

Изм.	Кол.уч.	Лист	№ док.	Подп.	Дата


План расположения сантехнического оборудования

Лист

7

Копировал

Формат А3

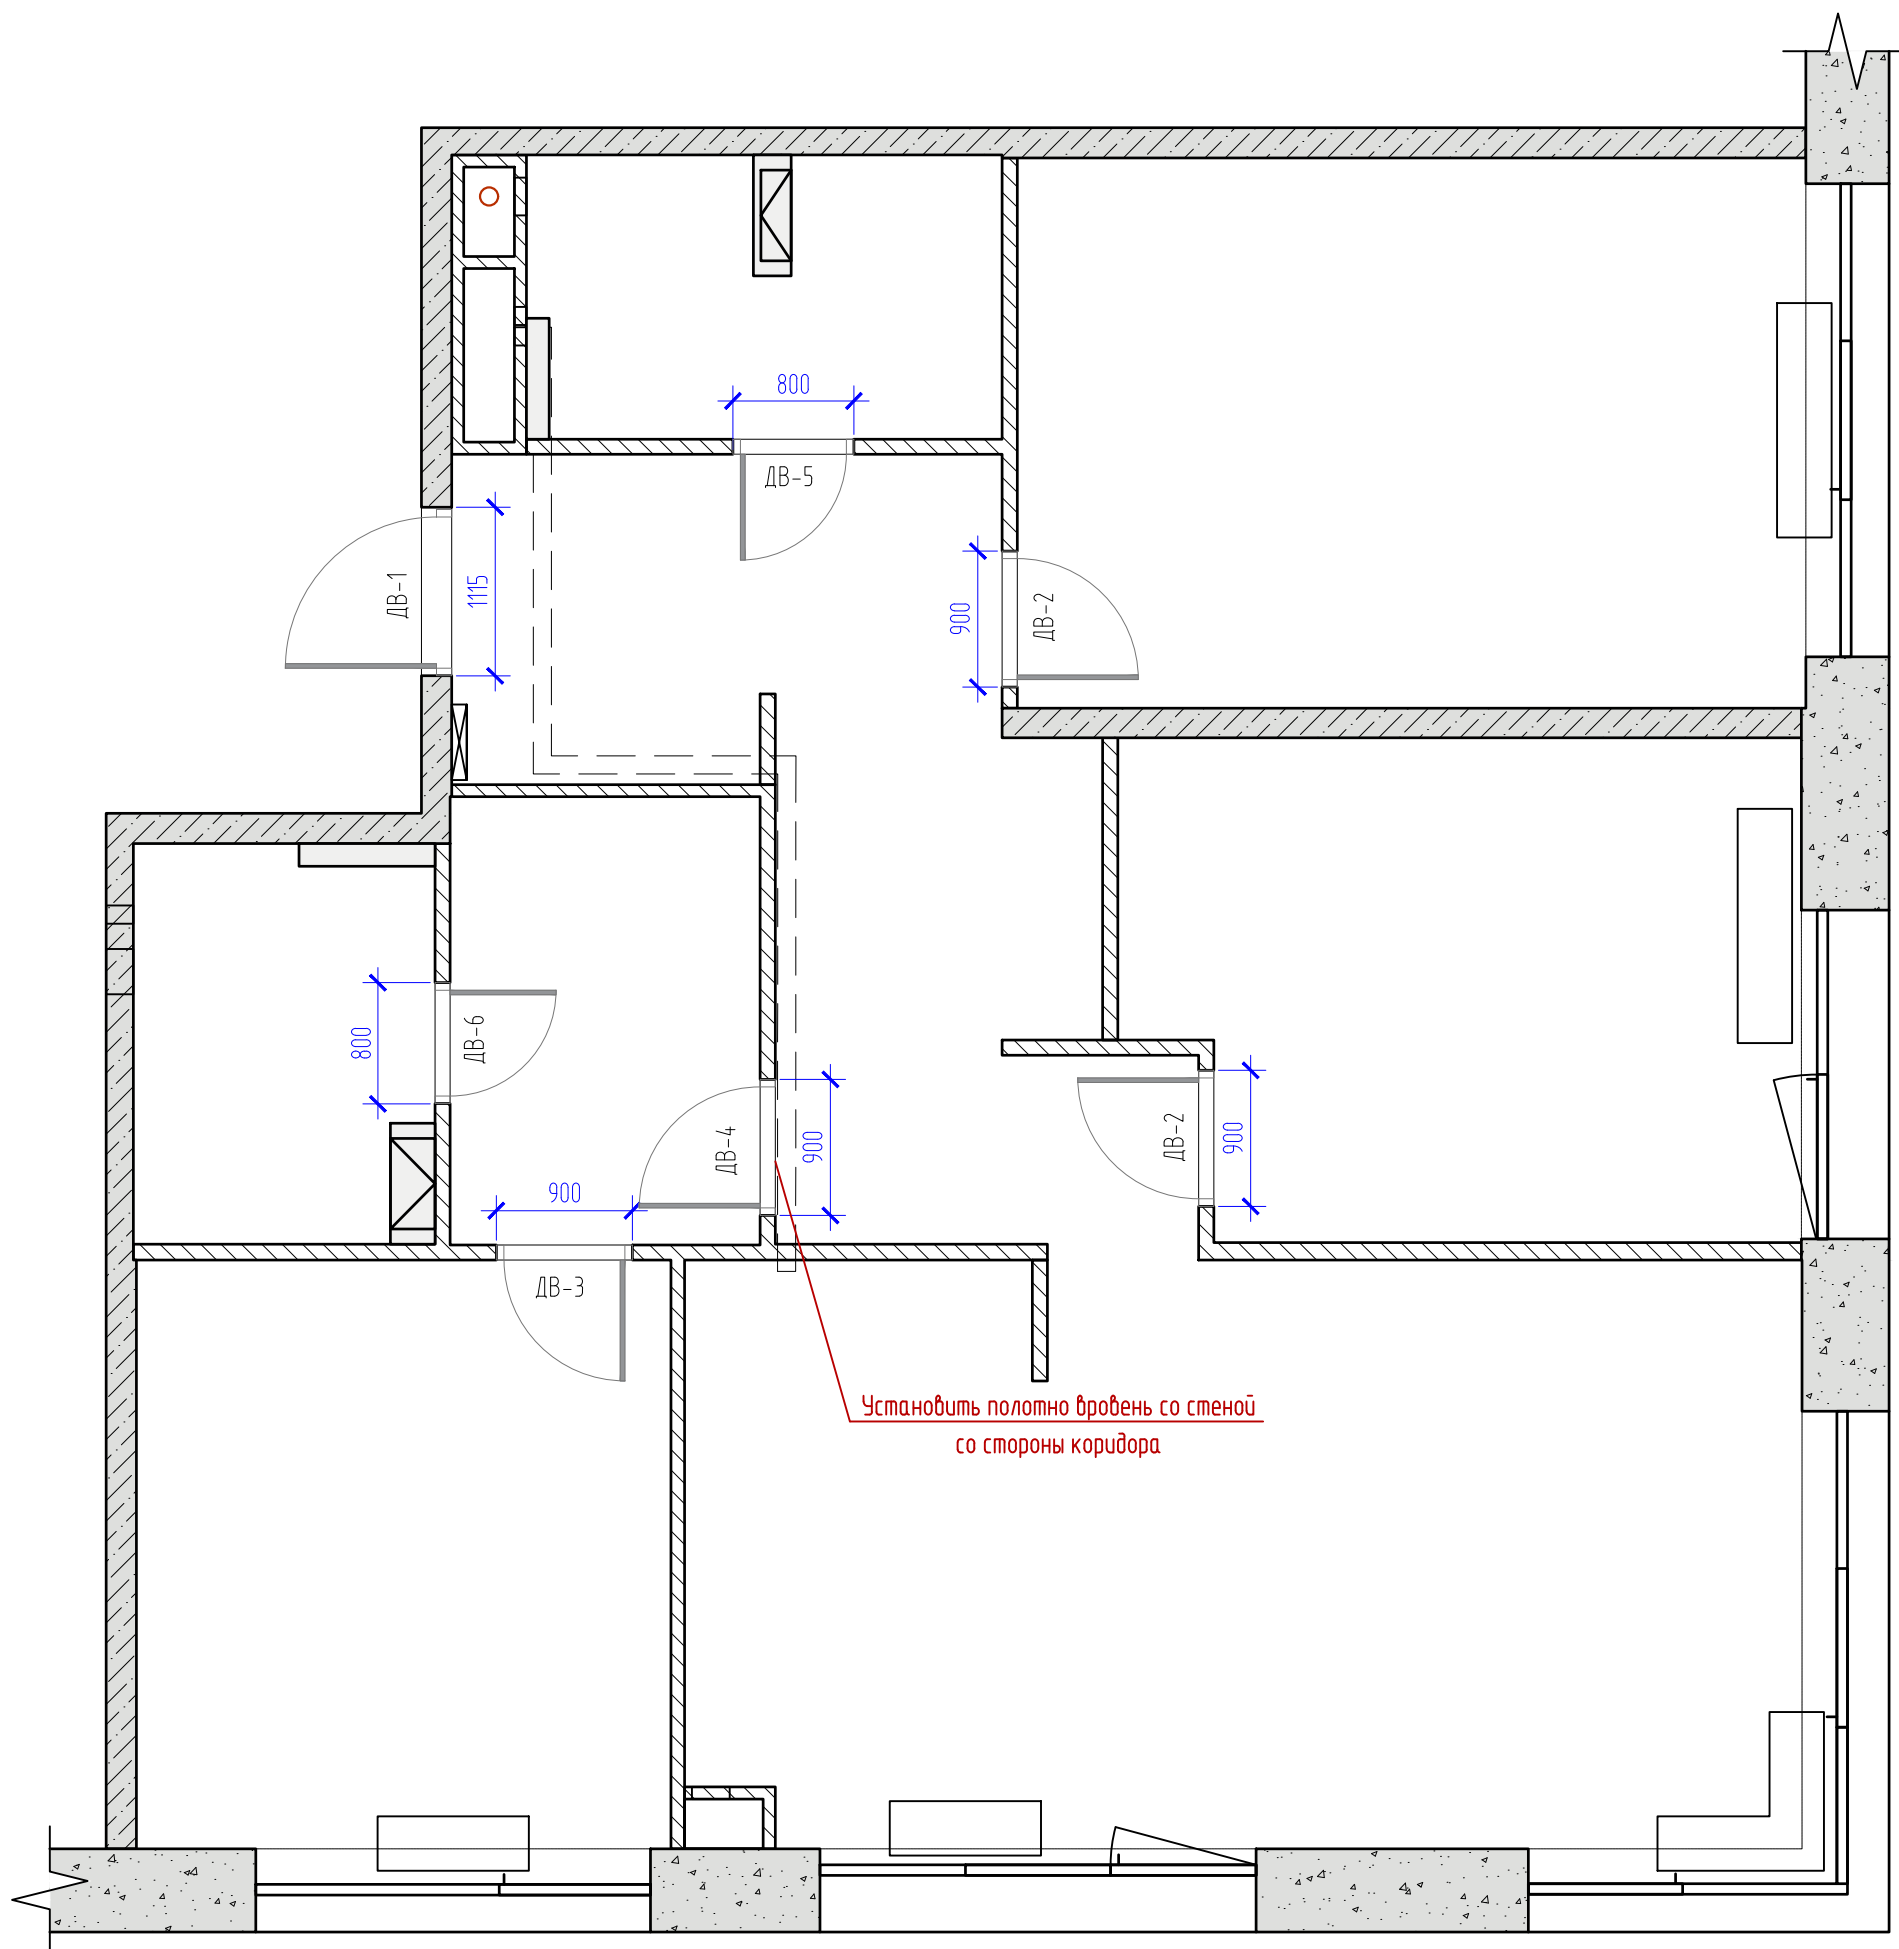

Спецификация заполнения дверных проемов

Обозначение	Наименование	Размеры проема	Размеры полотна	Открытие	Кол-во
ДВ-1	Металлическая дверь входная. Внутренняя панель - цвет белый.	1115x2110		правое	1
ДВ-2	Дверь Волхолец межкомнатная CENTRO 2537. Матовый белоснежный.	900x2200	800x2100	левое	2
ДВ-3	Дверь Волхолец межкомнатная CENTRO 2537. Матовый белоснежный.	900x2200	800x2100	правое	1
ДВ-4	Дверь межкомнатная. Скрытого монтажа REVERSE. Покраска в цвет стен. См. развертки	900x2200		правое	1
ДВ-5	Дверь Волхолец межкомнатная CENTRO 2537. Матовый белоснежный.	800x2200	700x2100	левое	1
ДВ-6	Дверь Волхолец межкомнатная CENTRO 2537. Матовый белоснежный.	800x2200	700x2100	правое	1

Примечание:


1. Все распашные двери оборудовать напольным фиксатором.
2. Для дверей в санузлы предусмотреть завертки.

Изм.	Кол.уч.	Лист	№ док.	Подп.	Дата

План заполнения дверных проемов

Лист

8

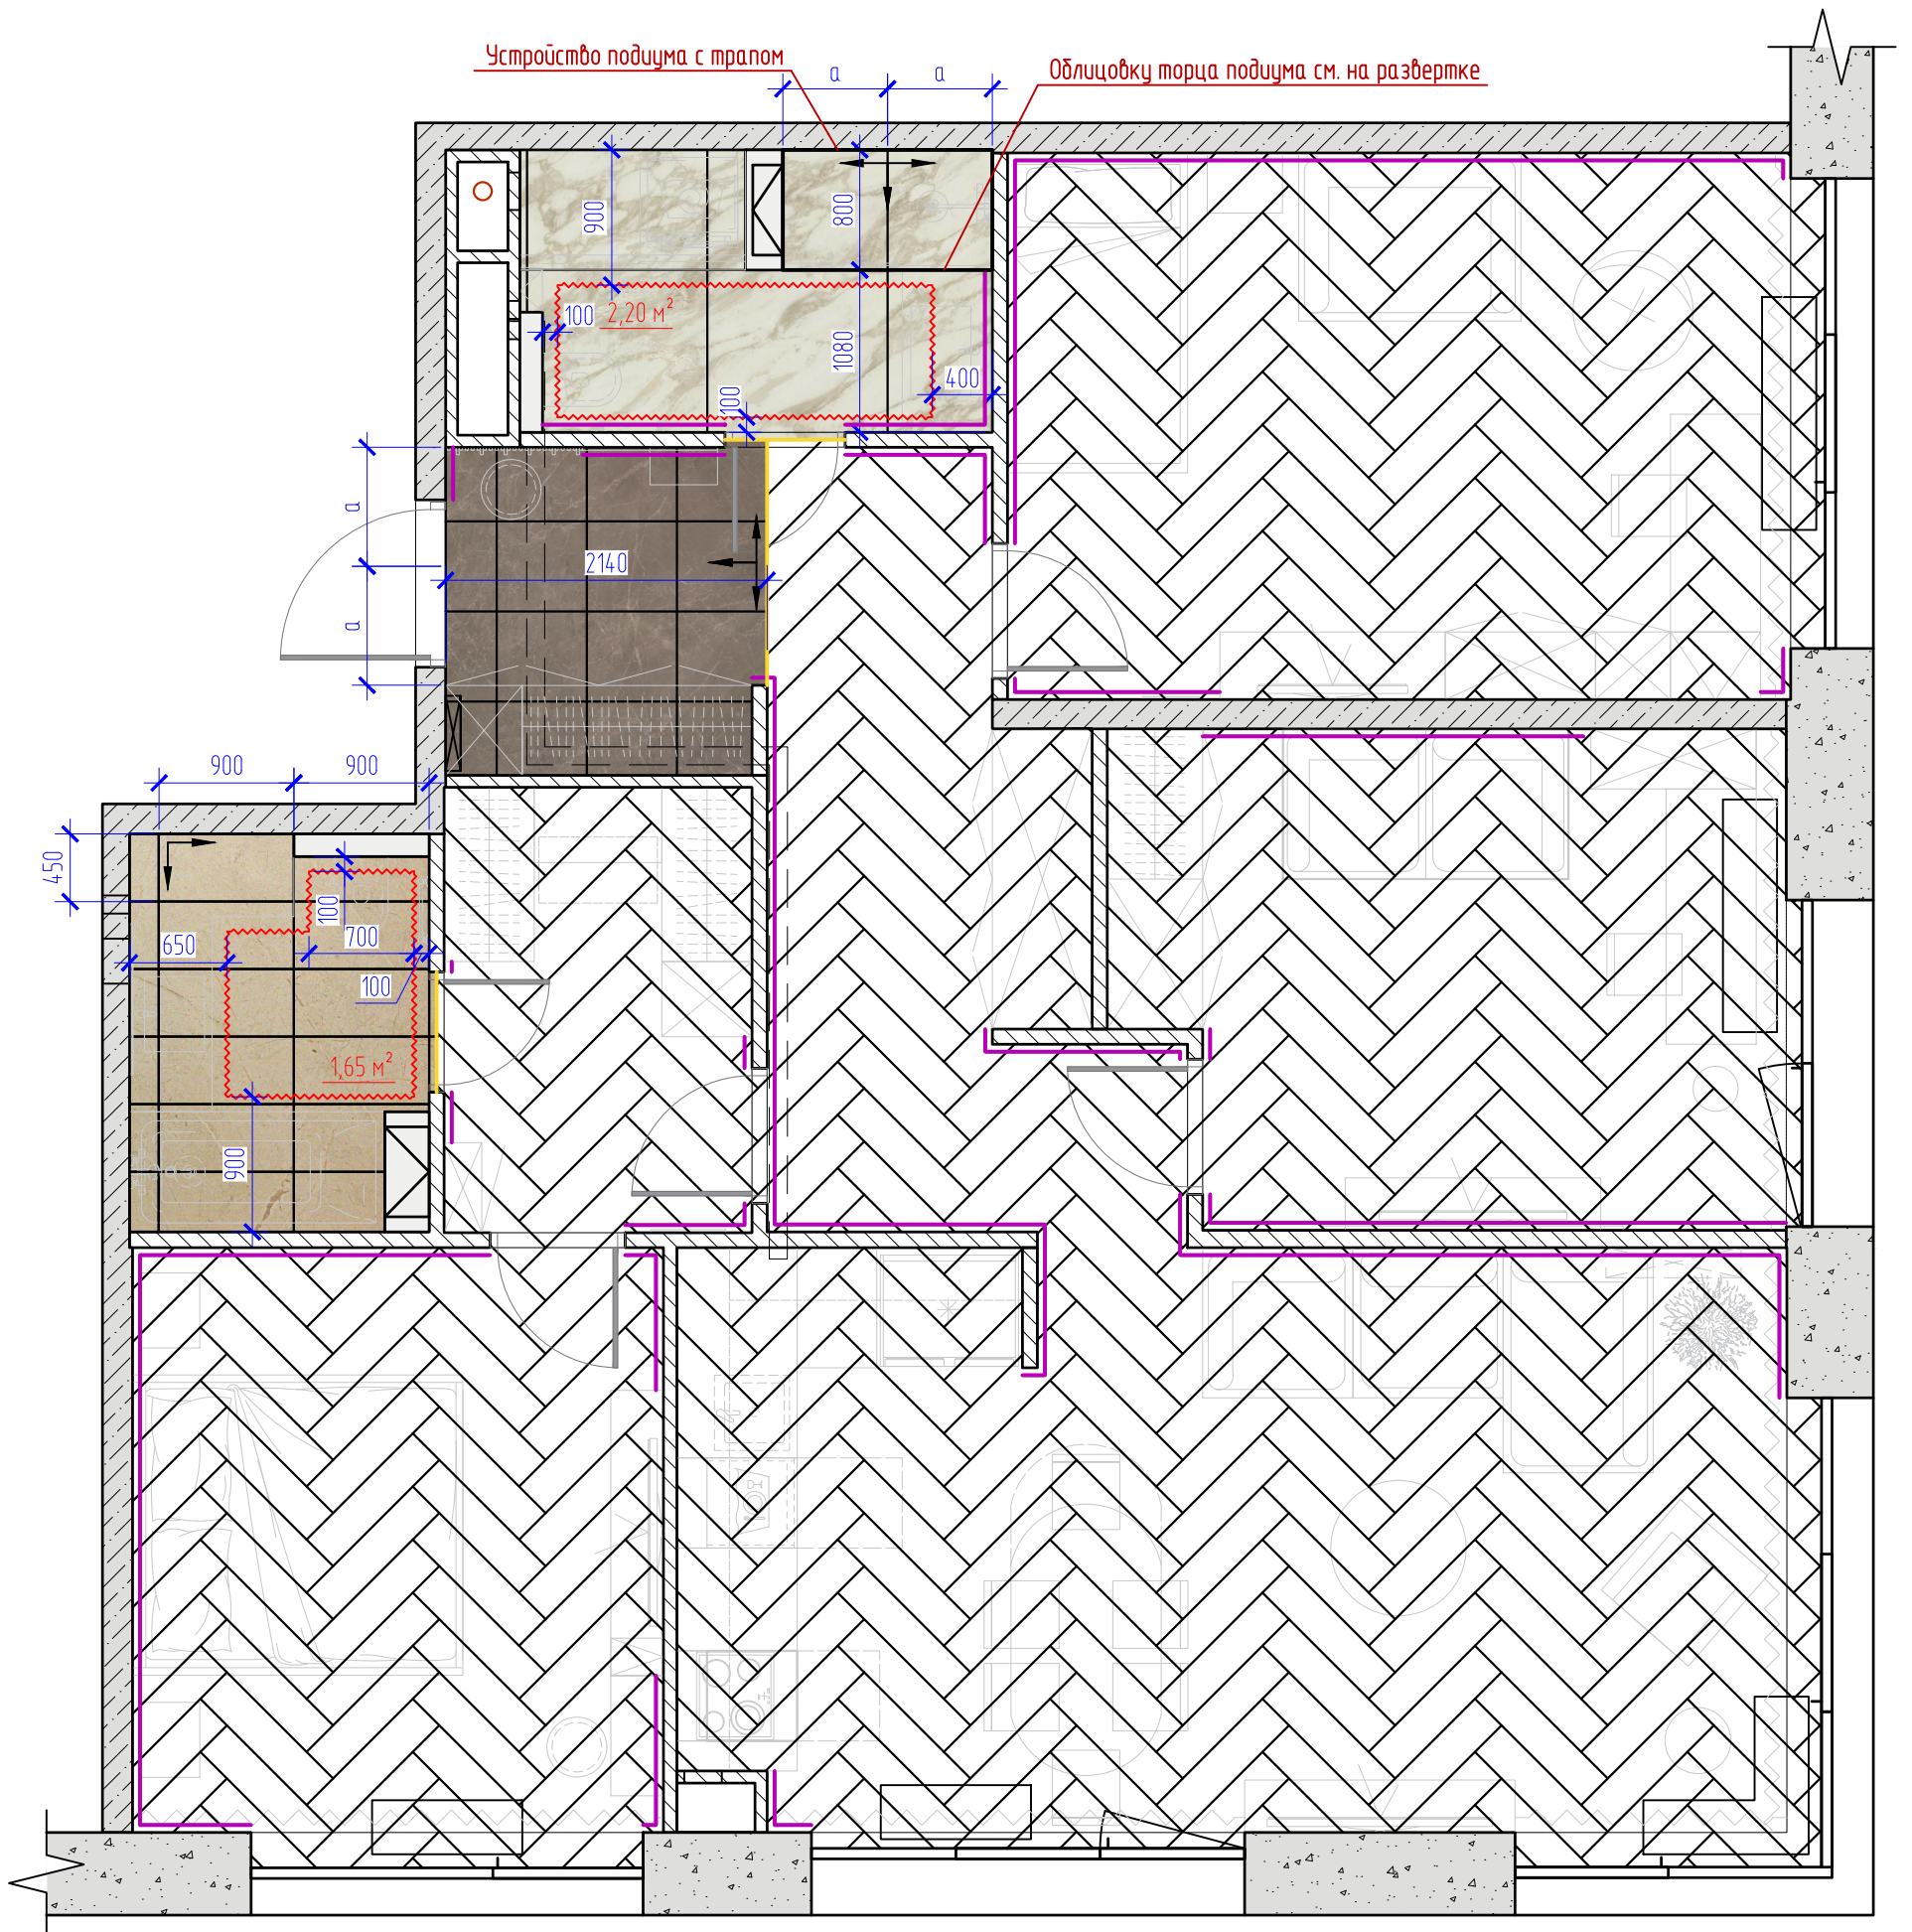

Ведомость отделки полов

№ Типа пола	Условное обозначение	Наименование	Кол-во (м ² , м.п)	Зона расположения
1		Инженерная доска (укладка "ёлочкой")	96.0	Коридор, кухня-гостиная, гардеробная, спальня, кабинет, детская комната
2		Керамогранит Atlas Concorde Marvel Edge - MARVEL Gris Supreme 60x60 Lappato (t=9мм)	4.7 (16шт.)	Прихожая
3		Керамогранит Atlas Concorde Marvel Edge - MARVEL Royal Calacatta 120x120 Lappato (t=9мм)	5.83 (7шт.)	Ванная комнта №1
4		Керамогранит Atlas Concorde Marvel - Marvel Beige Mystery 45x90 Lappato (t=9мм)	5 (15шт.)	Ванная комнта №2
		Плинтус Огас Decor SX173 CONTOUR (2000 x 100(h) x 16) (покраска в белый цвет)	50.4	
		Пробковый компенсатор	3.5	
		Электрический теплый пол	3.85	

Условные обозначения:
 - направление раскладки

Примечание:

1. Укладку напольных покрытий произвести в один уровень.
2. Площадь напольных покрытий указана без учета подрезки.
3. Стык напольных покрытий попадающих под дверной проем-произвести строго под дверным полотном.
4. В стыках между напольными покрытиями использовать пробковый компенсатор.
5. На плане раскладка плитки показана без учета швов.
6. За встроенными и крупногабаритными шкафами плинтус не предусматривать.
7. Расположение регуляторов теплого пола показаны на плане расположения электрооборудования.

Изм.	Кол.уч.	Лист	№ док.	Подп.	Дата
------	---------	------	--------	-------	------


План напольных покрытий

Лист

9


Копировал

Формат А3

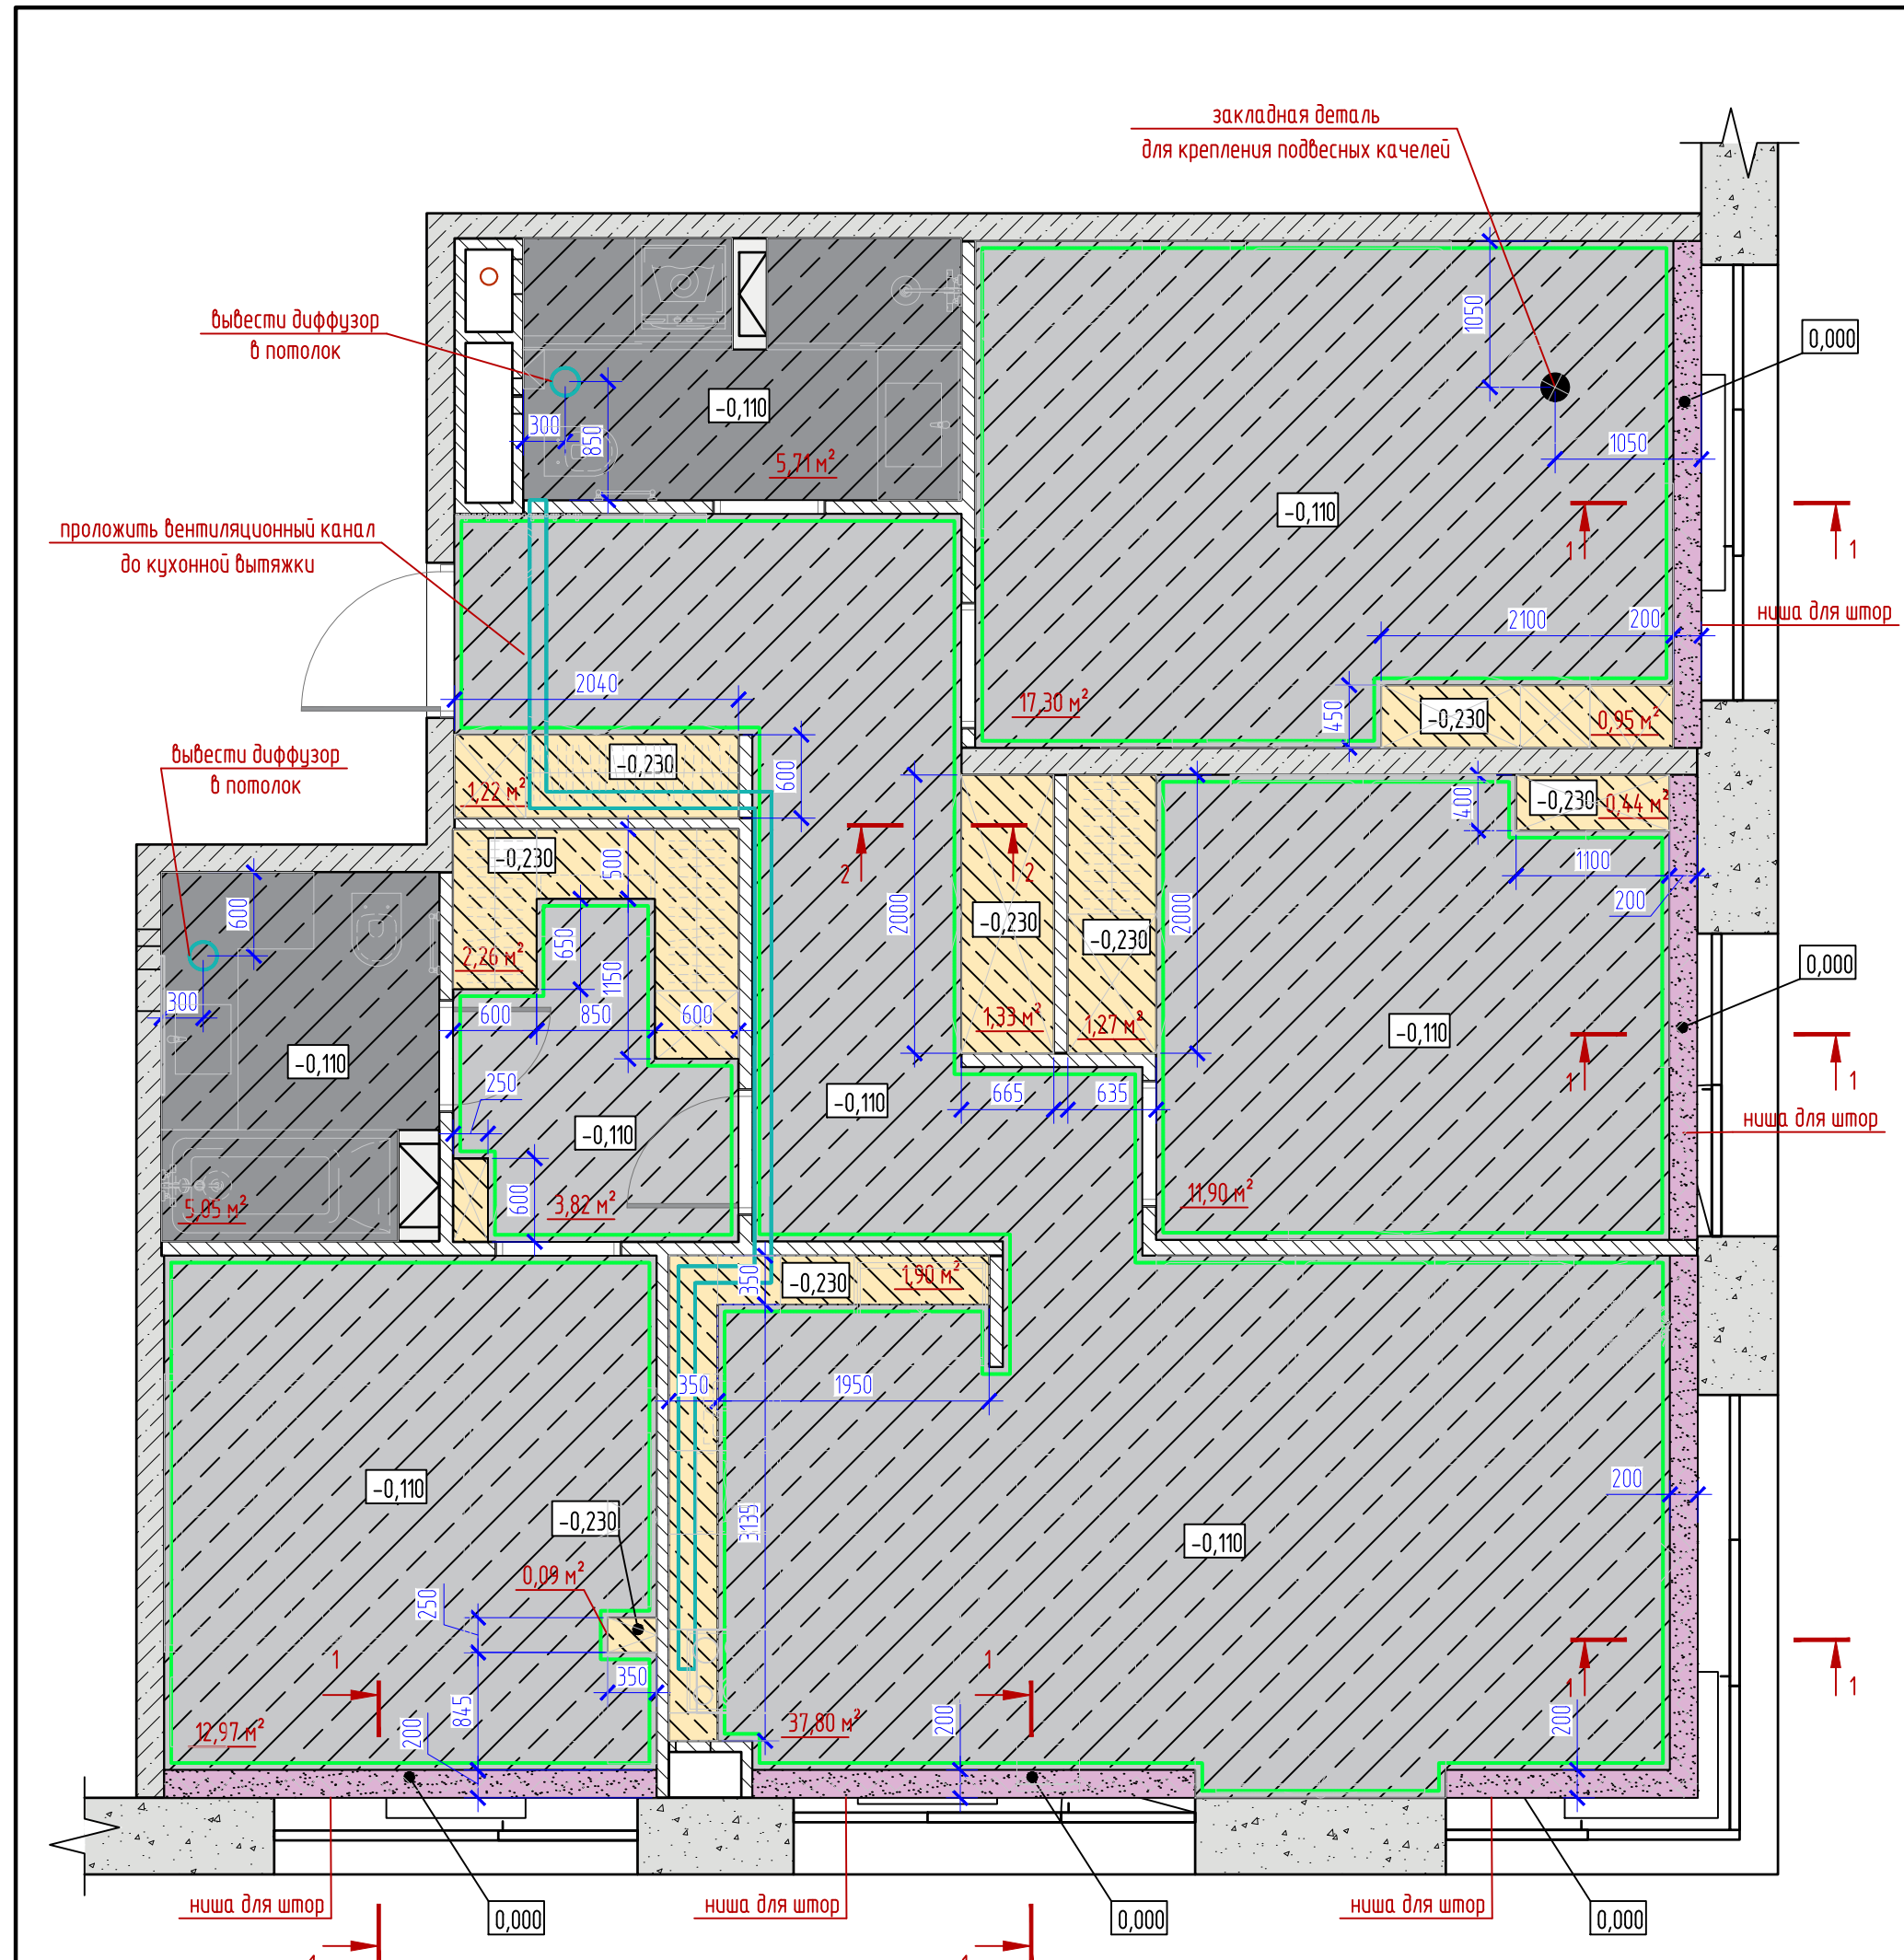

Ведомость отделки потолков

№ Типа потолка	Условное обозначение	Тип отделки	Кол-во (м²)	Зона расположения
1		Потолок ГКЛ + покраска в белый цвет (опуск 110мм)	83.79	Прихожая, коридор, кухня-гостиная, гардеробная, спальня, кабинет, детская комната
2		Потолок ГКЛ/В + влагостойкая покраска в белый цвет (опуск 110мм)	10.8	Ванная комната №1, 2
3		Потолок ГКЛ + покраска в белый цвет (опуск 230мм)	9.5	Прихожая, коридор, кухня-гостиная, гардеробная, спальня, кабинет, детская комната, ванная комната №1
5		Существующий потолок, покраска в белый цвет	3.8	Кухня-гостиная, спальня, кабинет, детская комната
		Карниз Ogas Decor CX192 (2000 x 120 (h) x 60) (покраска в белый цвет)	96.5	Прихожая, коридор, кухня-гостиная, гардеробная, спальня, кабинет, детская комната

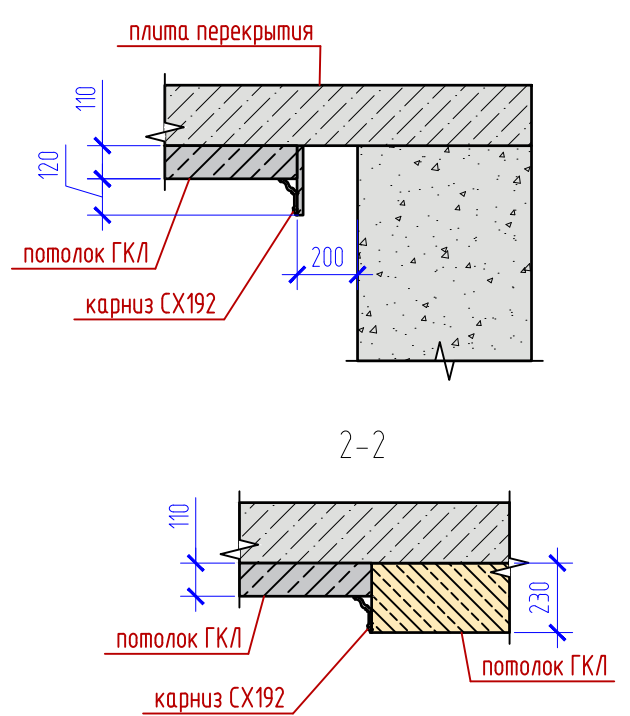


Изм.	Кол.уч.	Лист	№ док.	Подп.	Дата

План потолка

Копировал

Формат А3

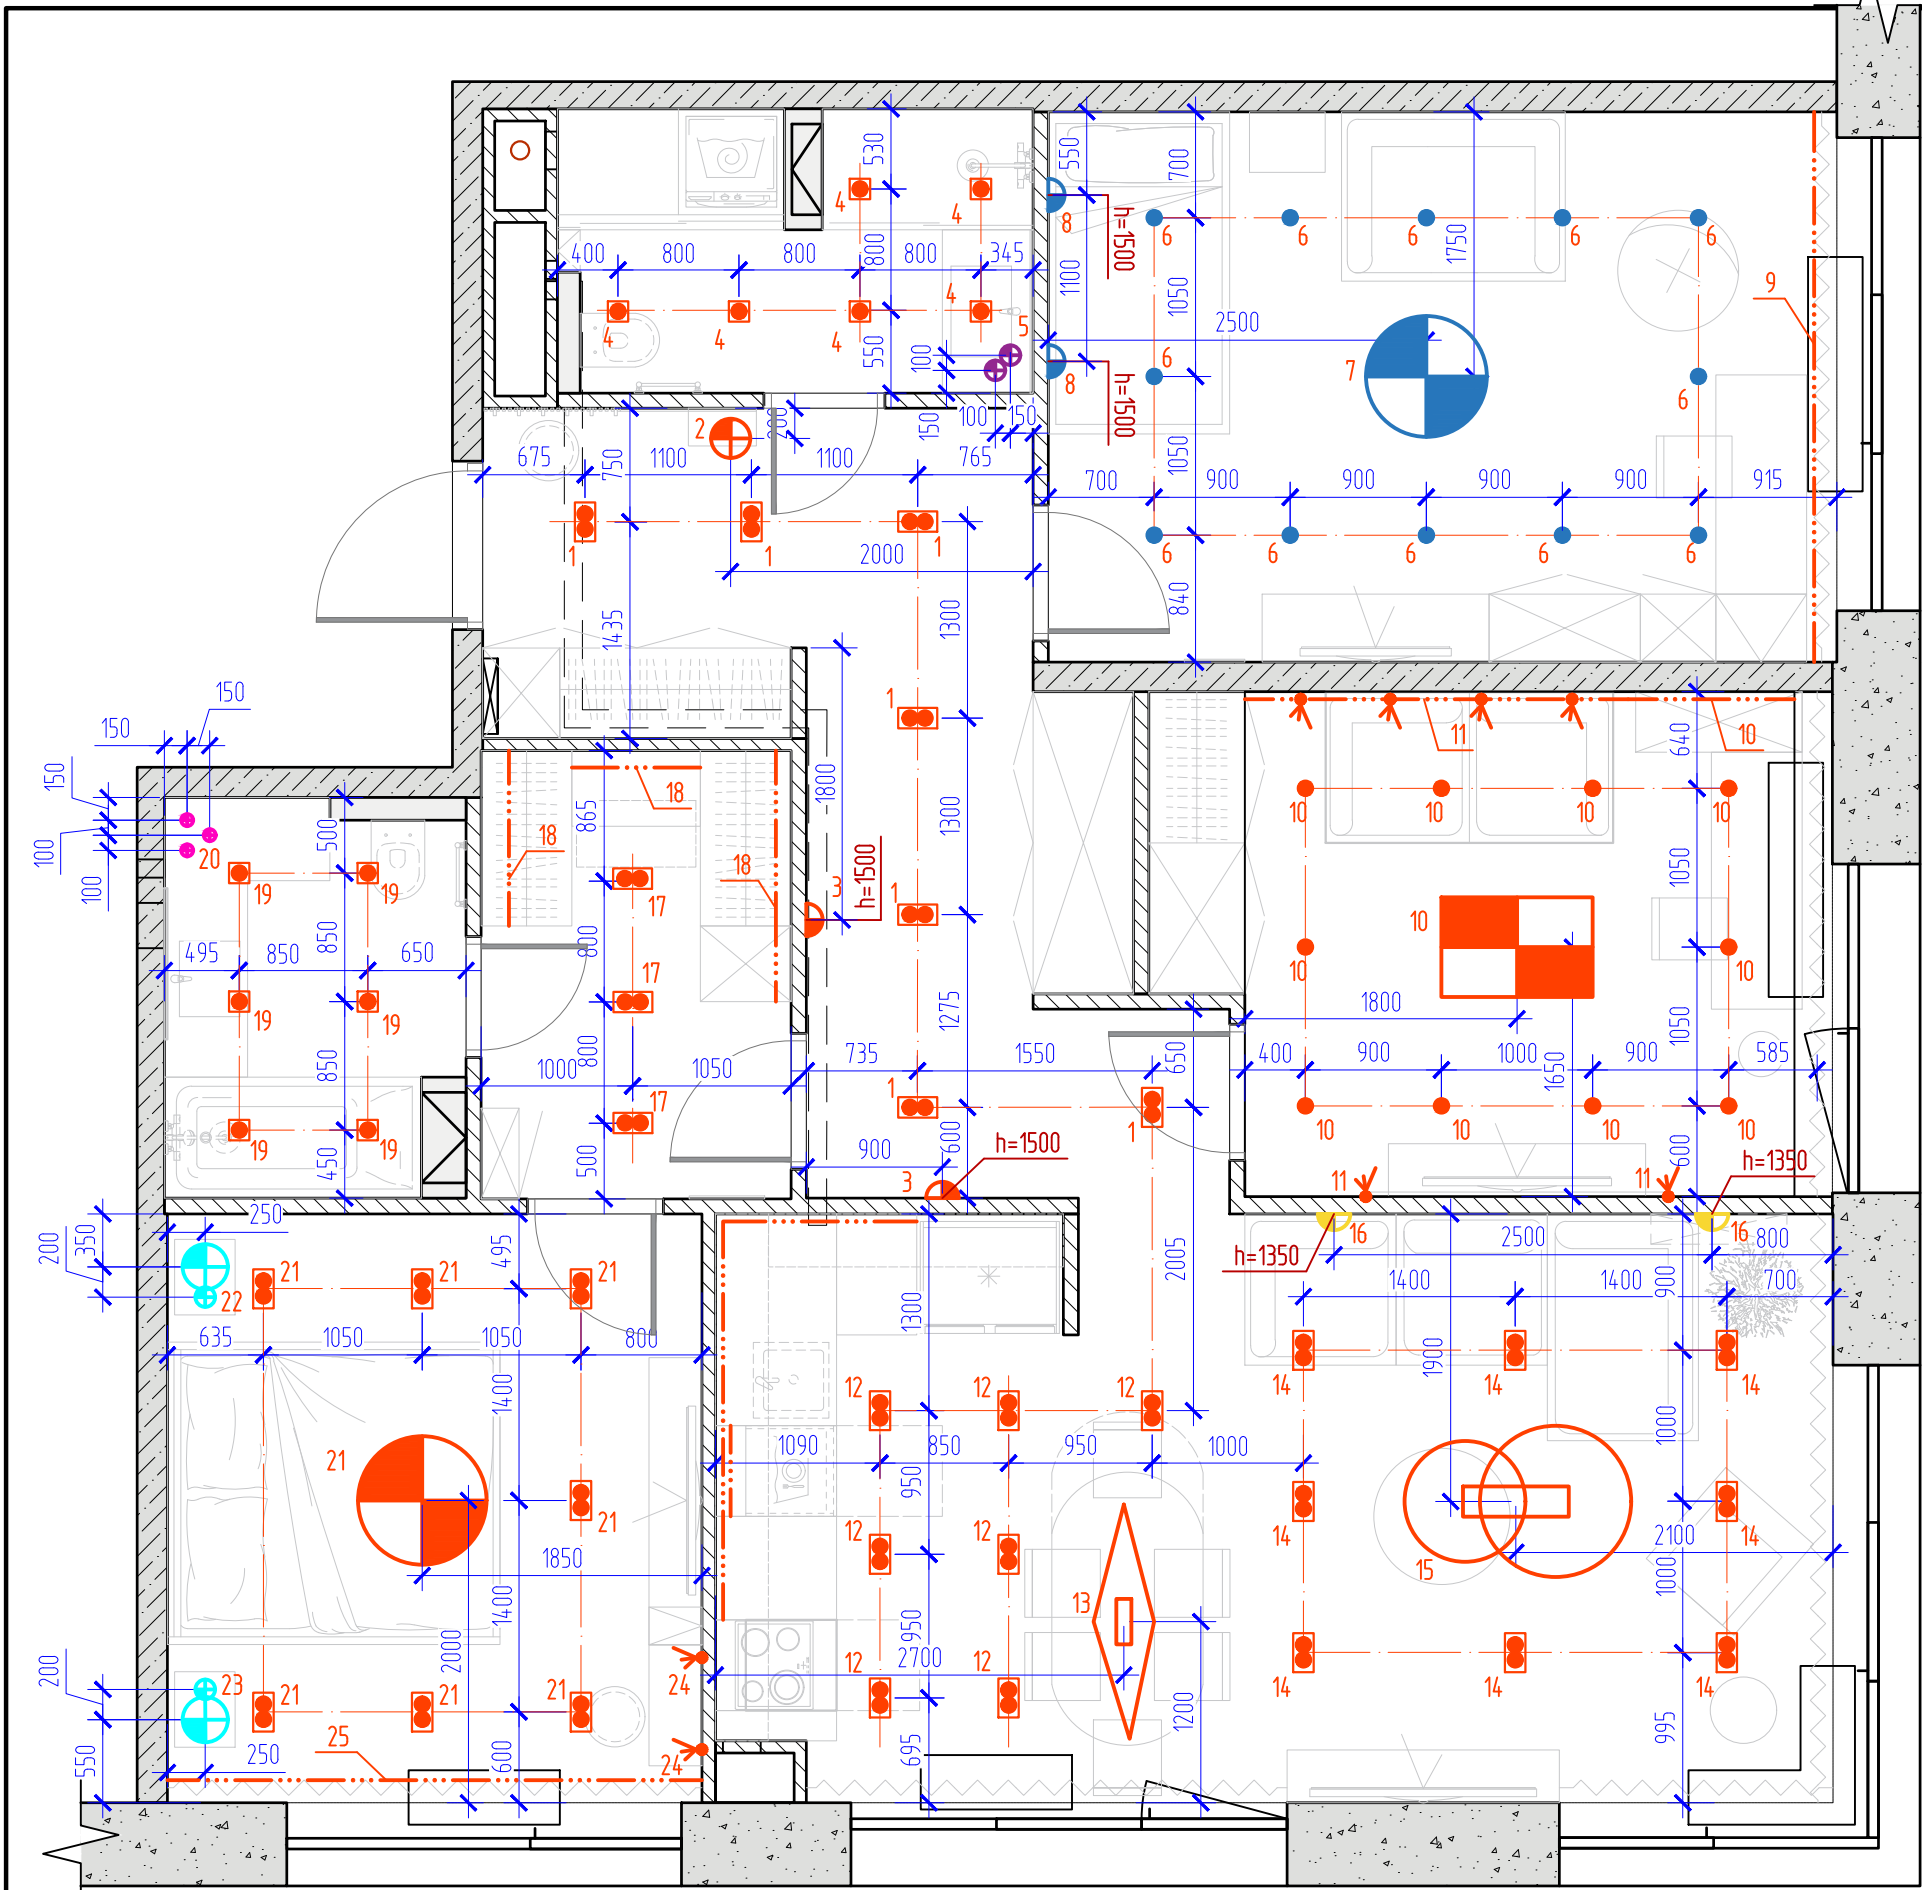











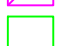
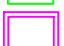
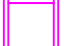
Ведомость осветительных приборов

Вид	Наименование	Кол-во	Зона расположения
	Встраиваемый светильник Lightstar Interio 16 (217526+217606+217606) i5260606	32	Прихожая, коридор, кухня-гостиная, гардеробная, спальня
	Встраиваемый светильник Lightstar Interio 16 (217516+217606) i51606	12	Ванная комната №1, 2
	Потолочный светильник FOCUS S C052CL-01B (maytoni)	10	Кабинет
	Встраиваемый светильник Pauline DL046-01W (maytoni)	12	Детская комната
	Дизайнерская светодиодная люстра на струнном подвесе NOVEL 110028-26	1	Спальня
	Люстра TLH02. Двойное Облако. Белый. (luchera)	1	Кухня-гостиная
	Подвесной светодиодный светильник Kink Light Top 08204,ЗЗР	1	Кухня-гостиная
	Подвесной светильник Line MOD016PL-L75MG3K (maytoni)	1	Кабинет
	ЛЮСТРА 8705 model (loftdesigner)	1	Детская комната
	Подвесная лампа charade-b. Модель В. (lampatron)	1	Прихожая

	ПОДВЕСНОЙ СВЕТИЛЬНИК BROOM ORION GLOBE LIGHT BROOM OT IMPERIUMLOFT (Модель А, D-91см)	2	Ванная комната №1
	Подвесной светильник Fulcrum by Lee Broom Brass (Loft-Concept)	3	Ванная комната №2
	Светильники-подвесы с матовыми стеклянными плафонами 101693-26. Модель А,В. (lalume)	4	Спальня
	Настенный светильник Артикул: gerd-2. 2 плафона. (lampatron)	2	Коридор
	Настенный светильник золотого цвета с прозрачными стеклянными палочками 108177-22 -золото (lalume)	2	Детская комната
	Настенный светильник ODEON LIGHT STILO Артикул:4256/18WL.	2	Кухня-гостиная
	Светодиодная подсветка	определить по месту	Кухня-гостиная, кабинет, детская комната, спальня, гардеробная
	Вертикальная светодиодная подсветка	определить по месту	Спальня, кабинет
	Вертикальная светодиодная подсветка(в составе настенных панелей)		Кабинет

Примечание:
 1. Все размеры указаны до центра светильника. Все высоты даны от УЧП.
 2. Все размеры и привязки уточнить и корректировать по месту в связи с конструктивными особенностями элементов интерьера.
 3. Для возможности редактирования рекомендуется оставлять выводы достаточной длины.
 4. Тип и способ установки светильников уточнить при выборе у поставщика.
 5. При замене светильников может измениться их расположение и кол-во.
 6. Предусмотреть доступ ко всем трансформаторам светодиодного освещения.
 7. Светодиодную ленту относящуюся к мебели, заказать вместе с мебелью.

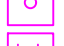
Условные обозначения:

-  - электророзетка евростандарт
-  - электророзетка влагозащищенная
-  - домофон
-  - выключатель 1-кл.
-  - выключатель 2-кл.
-  - электророзетка
-  - TV-розетка
-  - Internet-розетка
-  - терморегулятор
-  - выключатель-дублер
-  - розетка для вывода кабеля
-  - розетки, располагающиеся вне видимости
-  - розетки, ориентировать вертикально







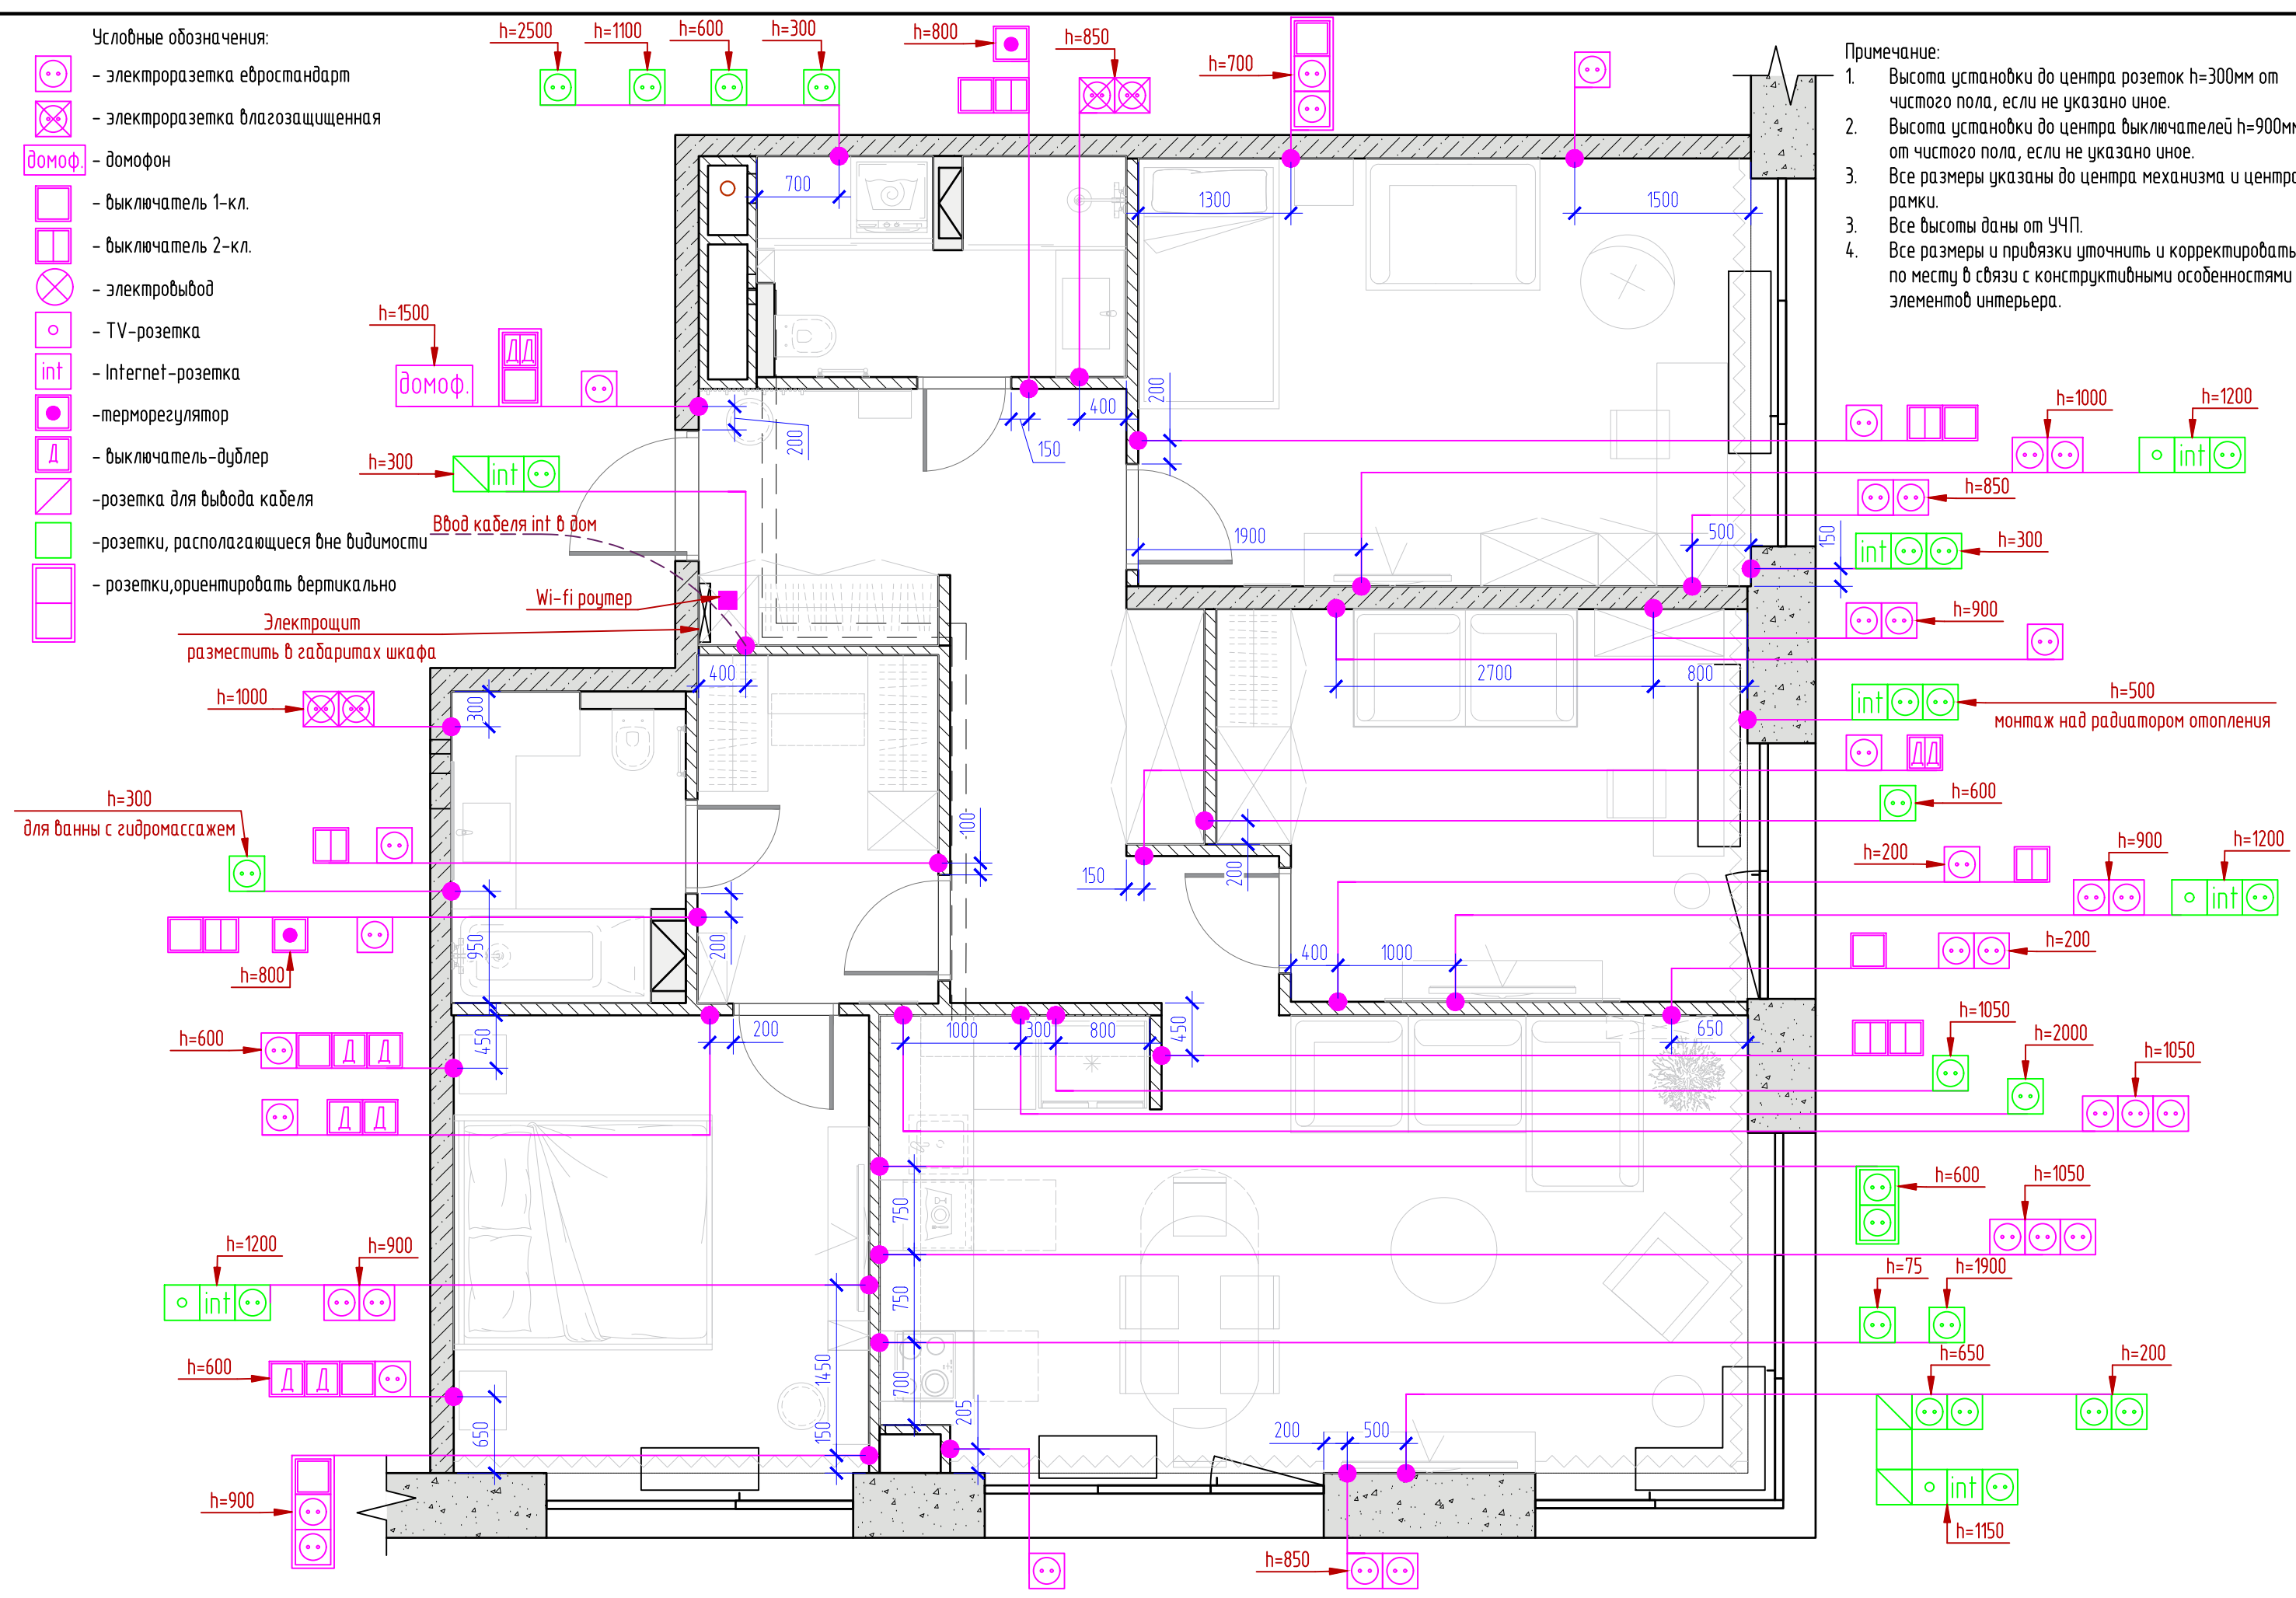






Примечание:

1. Высота установки до центра розеток $h=300$ мм от чистого пола, если не указано иное.
2. Высота установки до центра выключателей $h=900$ мм от чистого пола, если не указано иное.
3. Все размеры указаны до центра механизма и центра рамки.
3. Все высоты даны от УЧП.
4. Все размеры и привязки уточнить и корректировать по месту в связи с конструктивными особенностями элементов интерьера.

Изм.	Кол-во	Лист	№ док.	Подп.	Дата




Условные обозначения:


-  - электророзетка евростандарт
-  - электророзетка влагозащищенная
-  - домофон
-  - выключатель 1-кл.
-  - выключатель 2-кл.
-  - электровывод
-  - TV-розетка
-  - Internet-розетка
-  - терморегулятор
-  - выключатель-дублер
-  - розетка для вывода кабеля
-  - розетки, располагающиеся вне видимости
-  - розетки, ориентировать вертикально

Изм.	
Колуч.	
Лист	
№ док.	
Подп.	
Дата	

Копировал
 План расположения электровыводов
 Формат А3

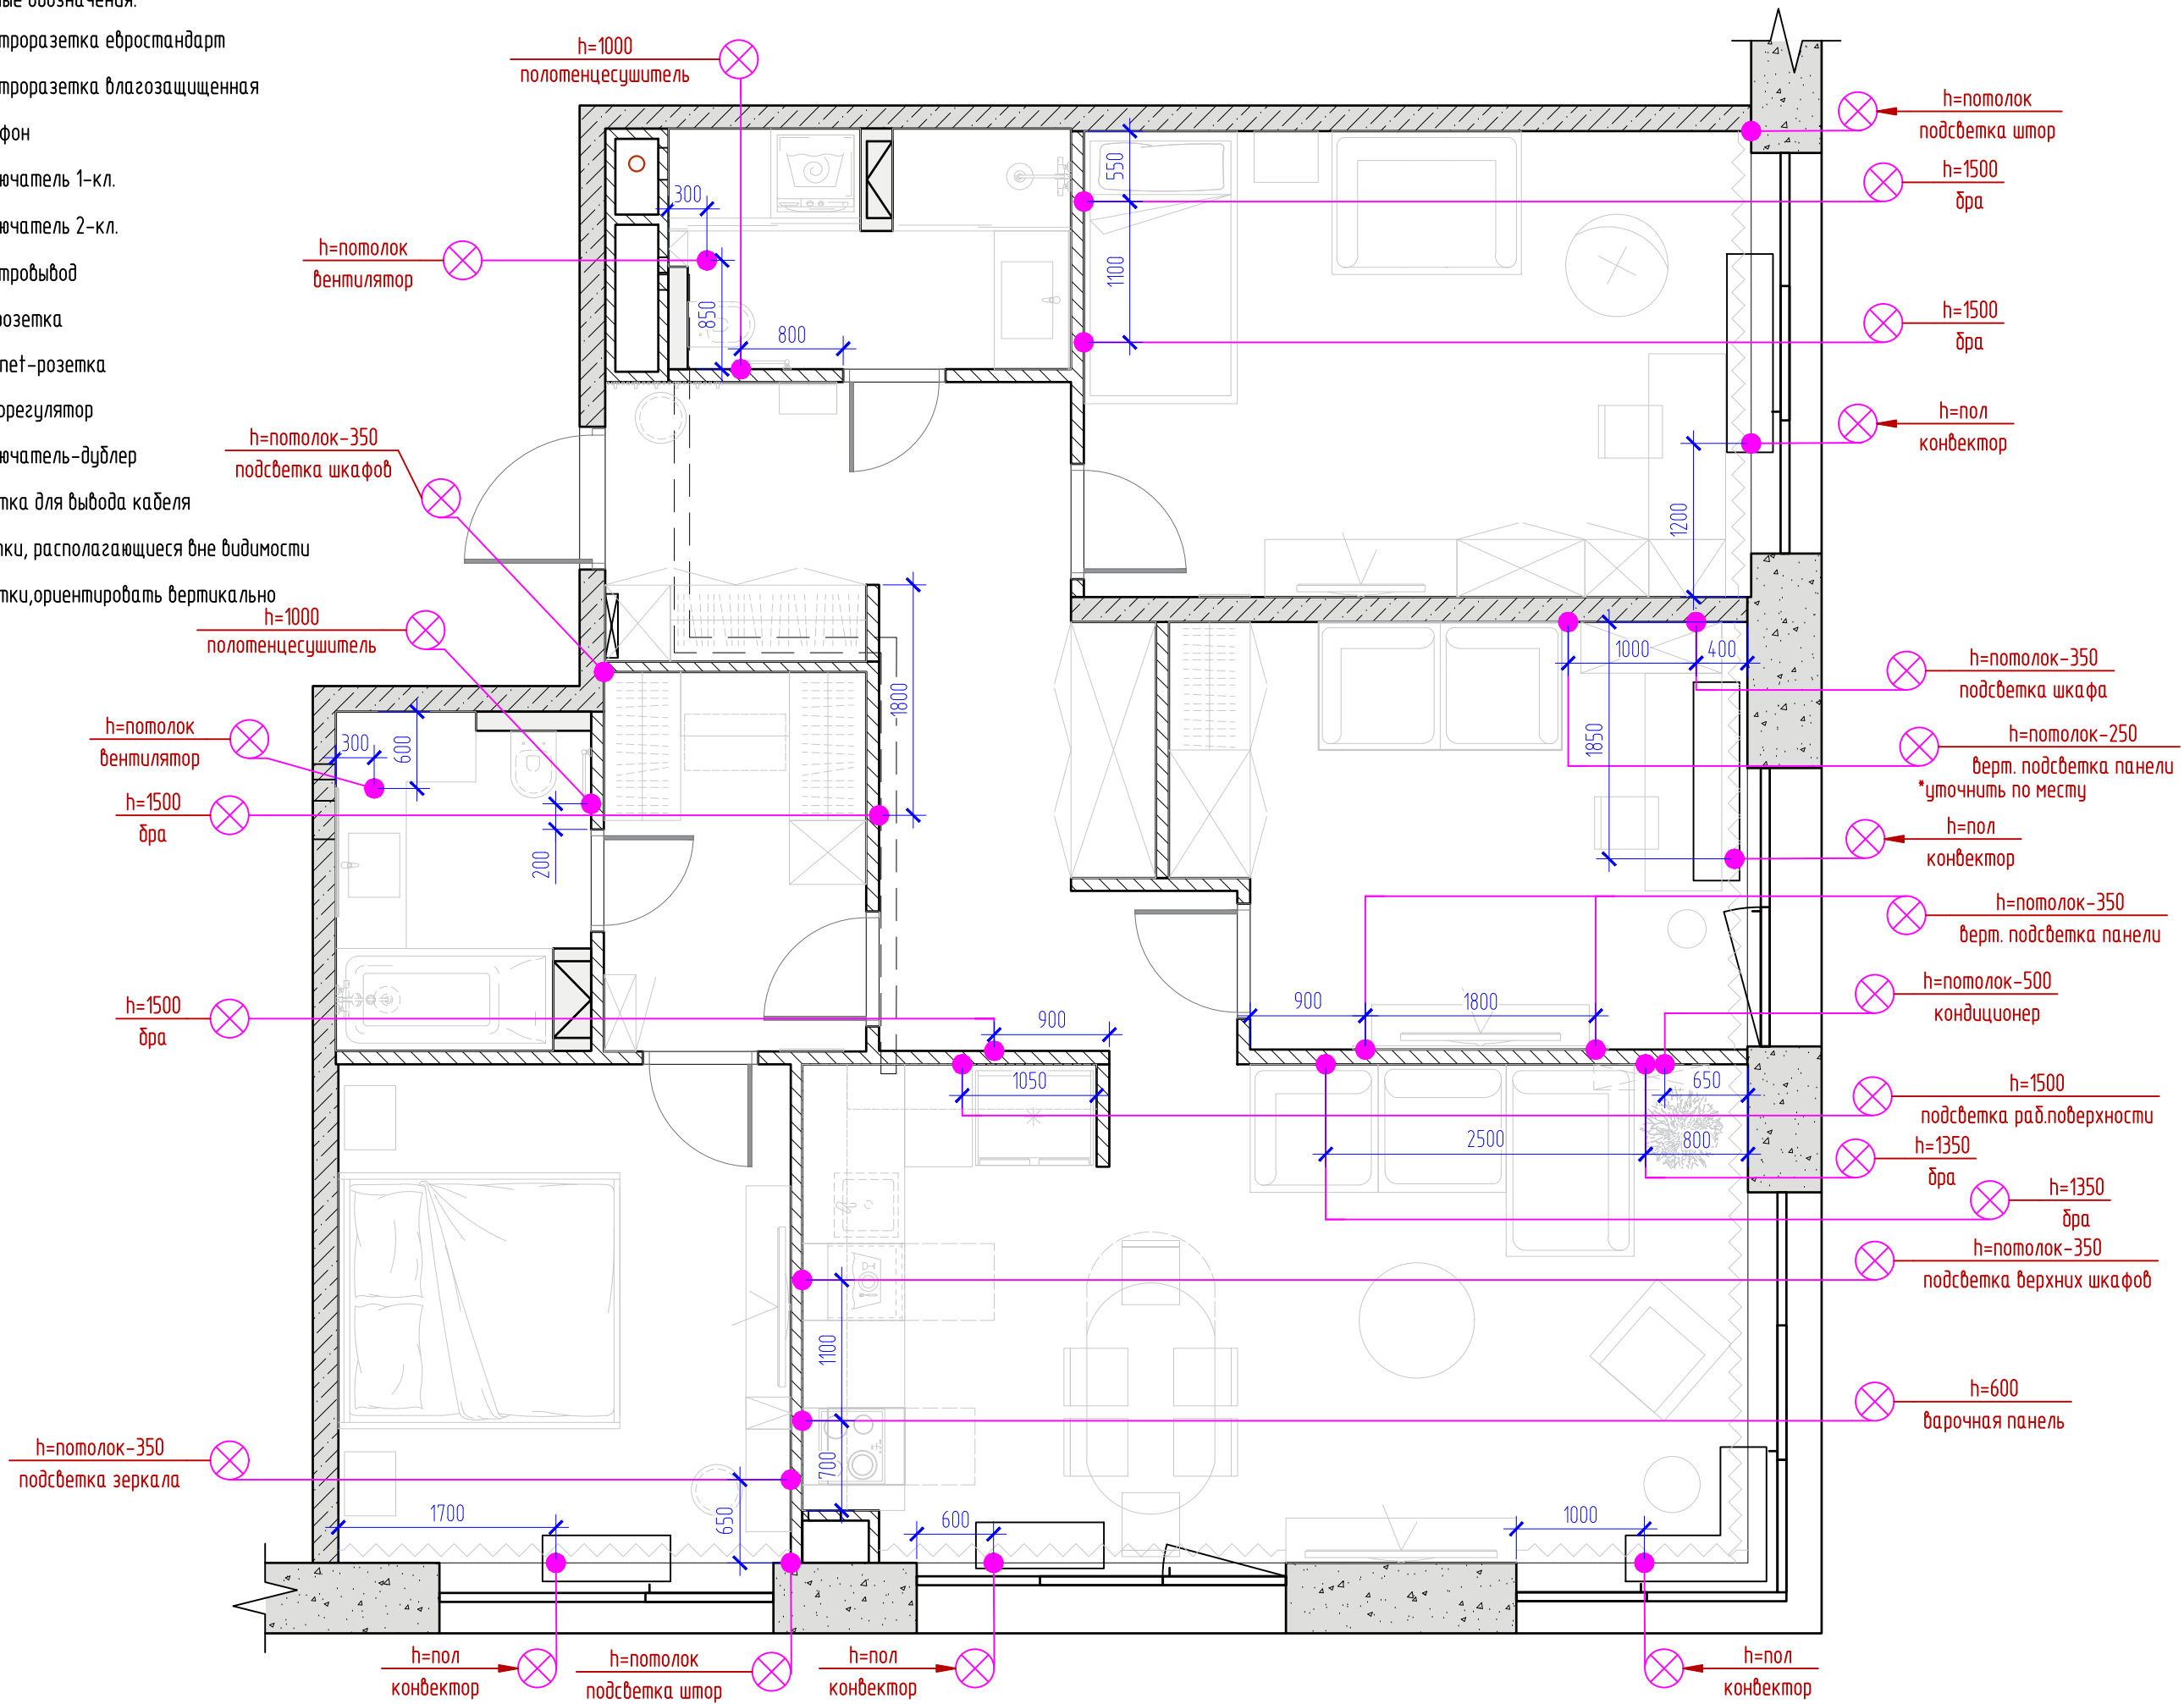

Примечание:
 1. Высота установки до центра розеток h=300мм от чистого пола, если не указано иное.
 2. Высота установки до центра выключателей h=900мм от чистого пола, если не указано иное.
 3. Все размеры указаны до центра механизма и центра рамки.
 3. Все высоты даны от УЧП.
 4. Все размеры и привязки уточнить и корректировать по месту в связи с конструктивными особенностями элементов интерьера.

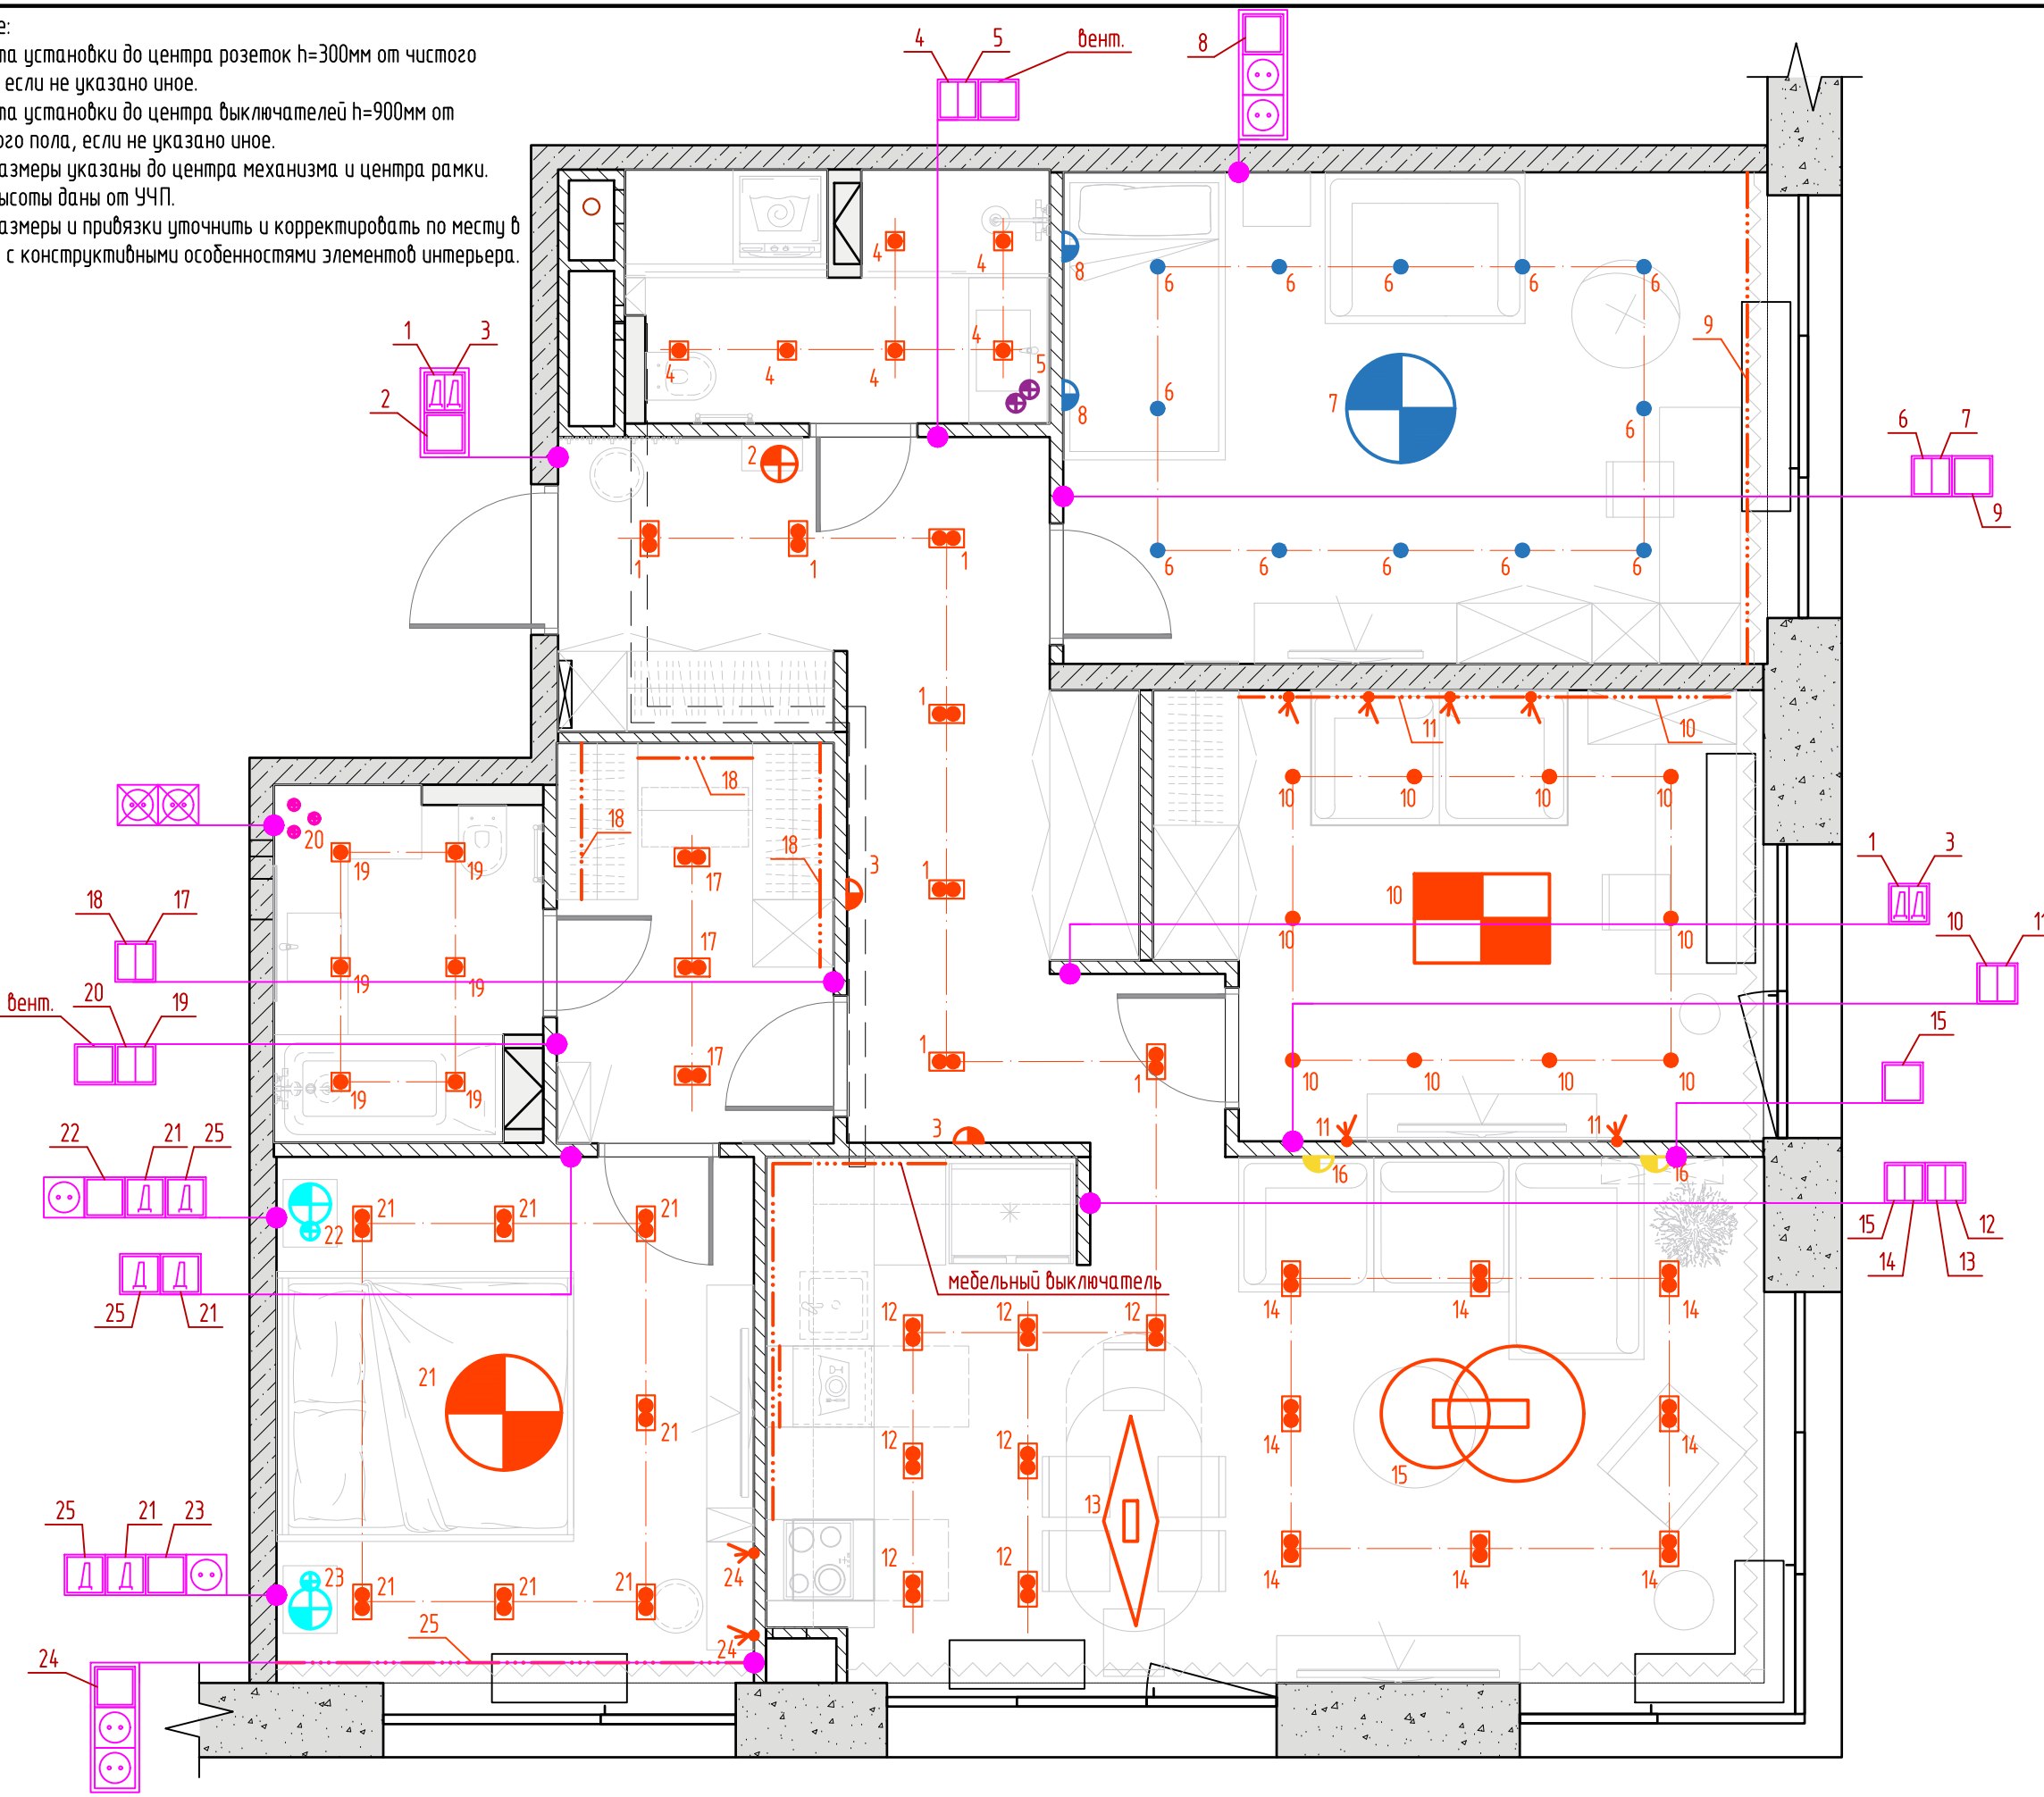


Экспликация электрики

Вид	Наименование	Кол-во
	Розетка 220V	36
	Розетка 220V влагозащищенная	4
	Выключатель 1-клавишный	9
	Выключатель 2-клавишный	7
	Выключатель 1-клавишный дублер	6
	Выключатель 2-клавишный дублер	2
	Терморегулятор	2
	Розетка 220V	25
	ТВ-розетка	4
	Internet-розетка	7
	Розетка для вывода кабеля	3

Сводная таблица рамок

Вид	Тип	Кол-во
	Рамка 1 поста	14
	Рамка 2 поста	14
	Рамка 3 поста	2
	Рамка 4 поста	2
	Рамка 2 поста вертикальная	1
	Рамка 3 поста вертикальная	2
	Рамка 1 поста	10
	Рамка 2 поста	1
	Рамка 3 поста	7
	Рамка 4 поста	1
	Рамка 2 поста вертикальная	1

Изм. Кол-во Лист № док Подп. Дата
 Копировал
 Схема привязки групп светильников к выключателям
 Формат А3
 Лист 14

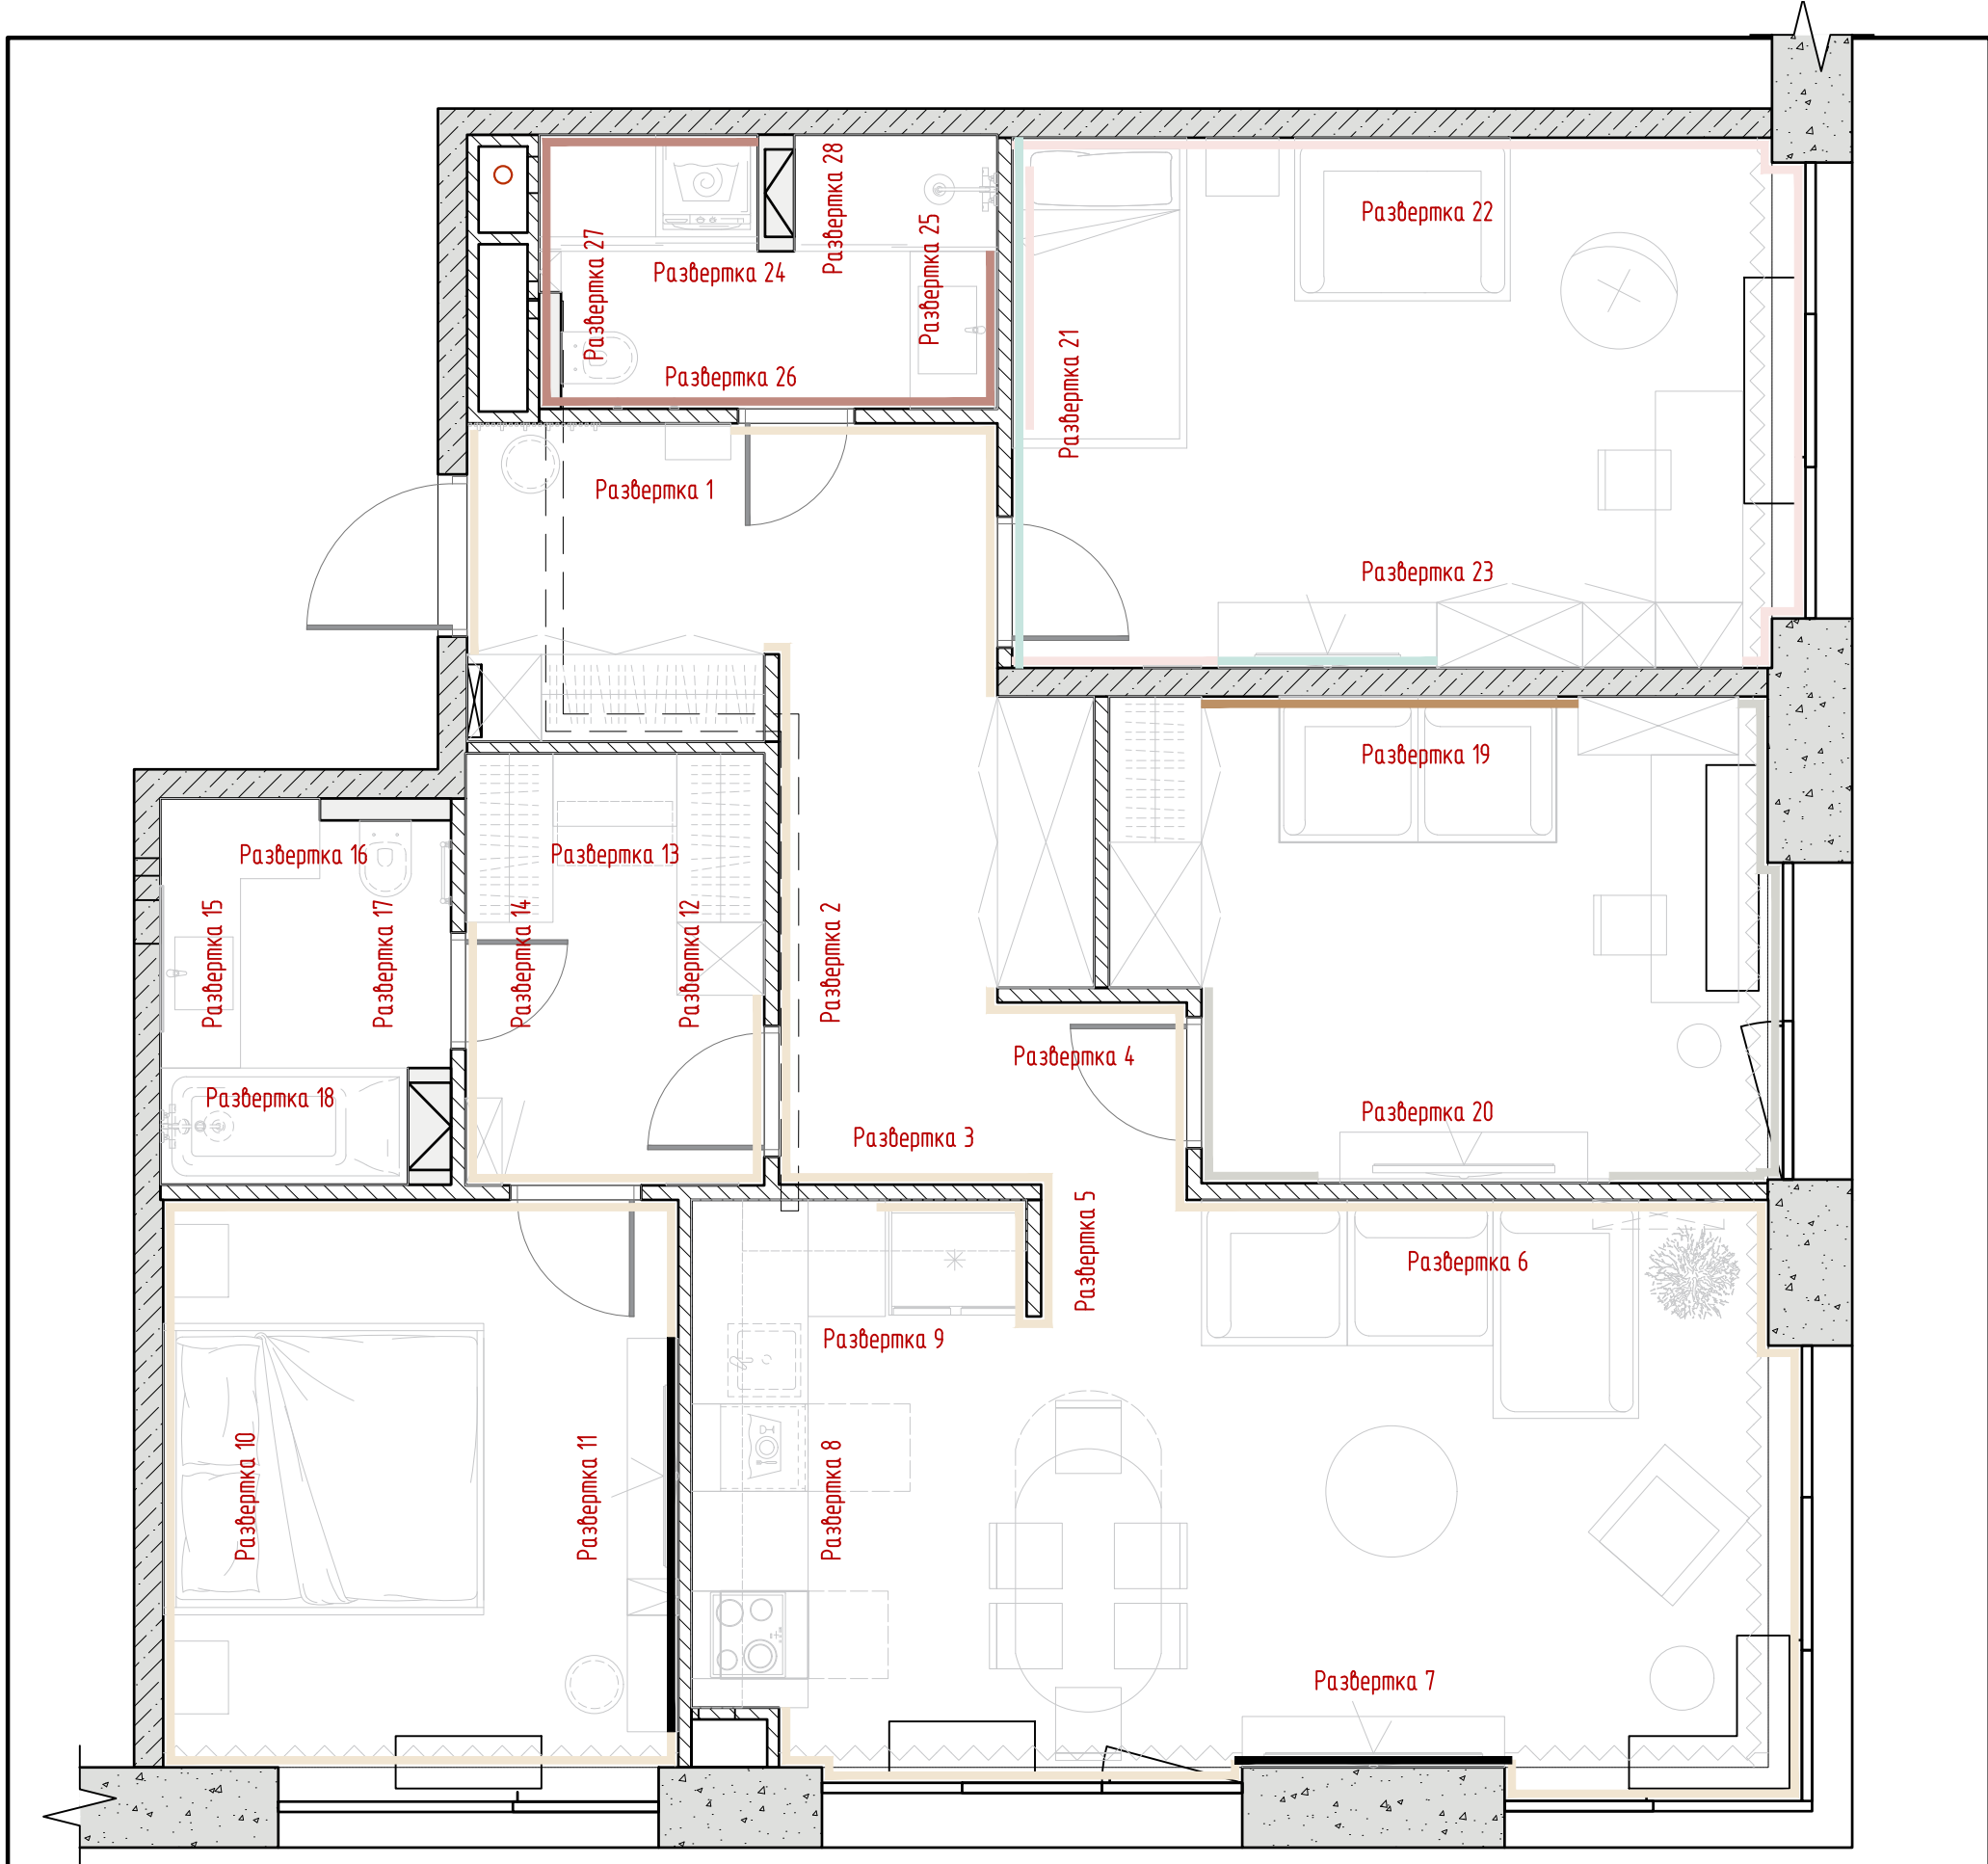

Сводная ведомость по краске и молдингам

№ Поз.	Условное обозначение	Тип отделки	Кол-во (м ² , м.п)	Зона расположения
1		Покраска стен краской Little greene LG237, Tusk	97.60	Прихожая, коридор, кухня-гостиная, гардеробная, спальня
2		Покраска стен краской Little greene LG246, Dolphin	6.70	Кабинет
3		Декоративная штукатурка	11.84	Кабинет
4		Покраска стен краской Little greene LG286, Dorchester Pink - Mid	29.68	Детская комната
5		Покраска стен краской Little greene LG98, Echo	6.88	Детская комната
6		Покраска стен краской Little greene LG178, China Clay Dark (влагостойкая)	16.39	Ванная комната №1
7		Покраска белой краской Little greene LG129, Shirting	124.77	3D панели (гостиная, спальня), потолок, карниз, плинтус
8		Покраска белой краской (влагостойкая) Little greene LG129, Shirting	11.13	Потолок, карниз, плинтус в ванных комнатах
9		Молдинг Ogas Decog P8020 (2000 x 26 x 60(h)) -покраска в цвет стен (м.п)	141.80	Все помещения
10		Молдинг Ogas Decog PX120 (2000 x 19 x 40(h)) -покраска в цвет стен (м.п)	123.40	Все помещения

Примечание:

1. Указанное кол-во материала в ведомости указано по чистой площади поверхности. При заказе учесть запас.
2. При заказе погонажных изделий так же взять запас на подрезку и стыковку
3. Размеры заказной мебели уточнить после выезда на объект замерщика и консультации с конструктором. Важно учитывать основные габариты и конфигурацию, опираясь на дизайн-проект и 3D-эскизы. Размеры заказной мебели носят эскизный характер и предоставляются для расчета.
4. Все выкрасы согласовать с дизайнером.
5. За шкафами, встроенной мебелью выполнить техническую покраску.

План-схема отделки стен и маркировки разверток

Лист

15

Изм.	Кол.уч.	Лист	№ док.	Подп.	Дата
------	---------	------	--------	-------	------

Копировал

Формат А3

Ведомость отделки стен Прихожей, Коридора, Кухни-гостиной

№ Поз.	Условное обозначение	Тип отделки	Кол-во (м ² , м.п, шт)
1		Деревянный рейки 20x20x2690 (h) шаг между рейками 20мм	23 шт.
2		Зеркальное полотно 900x2590	1 шт.
3		Покраска стен краской Little greene LG237, Tusk	63.7
4		Гипсовые 3D панели Artpole ZIGZAG 600x600x27 (покраска в белый цвет)	11 шт. (3.5м ²)
5		Керамогранит Atlas Concorde Marvel, Marvel Champagne Опух 75x150 Lappato	2.97 (5 шт.)
6		Молдинг Огас Decog P8020 (2000 x 26 x 60(h)) –покраска в цвет стен	60.2 м.п
7		Молдинг Огас Decog PX120 (2000 x 19 x 40(h)) –покраска в цвет стен	52.2 м.п

Ведомость отделки стен Спальни

№ Поз.	Условное обозначение	Тип отделки	Кол-во (м ² , м.п, шт)
8		3D панели Огас Decog W111 BAR (2000 x 250 x ш 20 (h)) –покраска в белый цвет	8 шт.
9		Молдинг Огас Decog CX190 U-PROFILE (2000 x 30 x 20(h)) –покраска в белый цвет	7 шт.
10		Латунный профиль п-образный (30x20(h))	7м.п
11		Зеркальное полотно 100x2590	1 шт.
12		Покраска стен краской Little greene LG237, Tusk	25.1
13		Молдинг Огас Decog P8020 (2000 x 26 x 60(h)) –покраска в цвет стен	17 м.п
14		Молдинг Огас Decog PX120 (2000 x 19 x 40(h)) –покраска в цвет стен	14.6 м.п

Ведомость отделки стен Гардеробной

№ Поз.	Условное обозначение	Тип отделки	Кол-во (м ² , м.п, шт)
15		Покраска стен краской Little greene LG237, Tusk	8.8

Ведомость отделки стен Ванной комнаты №2

№ Поз.	Условное обозначение	Тип отделки	Кол-во (м ² , м.п, шт)
16		Керамогранит Atlas Concorde Marvel –Marvel Bronze Luxury 45x90 Lappato (t=9мм)	42 шт.
17		Керамогранит Atlas Concorde Marvel – Marvel Beige Mystery 45x90 Lappato (t=9мм)	25 шт.
18		Керамогранит Rex Ceramiche / Les Bijoux De Rex – Brèche Carpaia Glossy 60x120	11 шт.
19		Декор настенная плитка Atlas Concorde Marvel –Marvel Bronze Luxury Mosaic 30.5x30.5	6 шт.
20		Латунный профиль Т-образный (шириной 20)	5.7 м.п

Ведомость отделки стен Кабинета

№ Поз.	Условное обозначение	Тип отделки	Кол-во (м ² , м.п, шт)
21		Гипсовые 3D панели Artpole BARCODE BIG 1 600x600x34	14 шт.
22		Гипсовые 3D панели Artpole BARCODE BIG 2 600x600x34	9 шт.
23		Покраска стен краской Little greene LG246, Dolphin	6.7 м ²
24		Световой профиль Artpole 2000x26x25	6 шт.
25		Вставки под LED Artpole 600x27x34 (состоит из 2-ух частей)	20 шт.
26		Заглушка LED Artpole 50x56x34 (покраска в цвет панелей)	9 шт.
27		Молдинг-вставка Artpole 1150x56x34 (покраска в цвет панелей)	2 шт.
28		Стеновые панели под дерево со световым профилем по краям (2000x2590(h))	1 шт.
29		Декоративная штукатурка	11.84
30		Молдинг Огас Decog P8020 (2000 x 26 x 60(h)) –покраска в цвет стен	11.2 м.п
31		Молдинг Огас Decog PX120 (2000 x 19 x 40(h)) –покраска в цвет стен	9.6 м.п

Ведомость отделки стен Детской комнаты

№ Поз.	Условное обозначение	Тип отделки	Кол-во (м ² , м.п, шт)
32		Обои Бенджамин Банни Артикул: kids-60 (750x2150; 1950x2150; 750x2150)	7.42 м ²
33		Интерьерная наклейка (900x1500(h))	1 шт.
34		Покраска стен краской Little greene LG286, Dorchester Pink – Mid	29.68
35		Покраска стен краской Little greene LG98, Echo	6.88
36		Молдинг Огас Decog P8020 (2000 x 26 x 60(h)) –покраска в цвет стен	37.6 м.п
37		Молдинг Огас Decog PX120 (2000 x 19 x 40(h)) –покраска в цвет стен	33.6 м.п

Ведомость отделки стен Ванной комнаты №1


№ Поз.	Условное обозначение	Тип отделки	Кол-во (м ² , м.п, шт)
38		Настенная плитка Atlas Concorde Marvel Edge –MARVEL Royal Calacatta 50X120 Глянec (t=8.5мм)	25 шт.
39		Зеркальное полотно 1080x2110	1 шт.
40		Покраска стен краской Little greene LG178, China Clay Dark (влажностойкая)	16.39
41		Молдинг Огас Decog P8020 (2000 x 26 x 60(h)) –покраска в цвет стен	15.8 м.п.
42		Молдинг Огас Decog PX120 (2000 x 19 x 40(h)) –покраска в цвет стен	13.4 м.п.

Примечание:


1. Указанное кол-во материала в ведомости указано по чистой площади поверхности. При заказе учесть запас.
2. При заказе погонажных изделий так же взять запас на подрезку и стыковку
3. Размеры заказной мебели уточнить после выезда на объект замерщика и консультации с конструктором. Важно учитывать основные габариты и конфигурацию, опираясь на дизайн-проект и 3D-эскизы. Размеры заказной мебели носят эскизный характер и предоставляются для расчета.
4. Все выкрасы согласовать с дизайнером.

Изм.	Кол.уч.	Лист	№ док.	Подп.	Дата	Ведомость отделки стен по помещениям	Лист
							16


Развертка 1

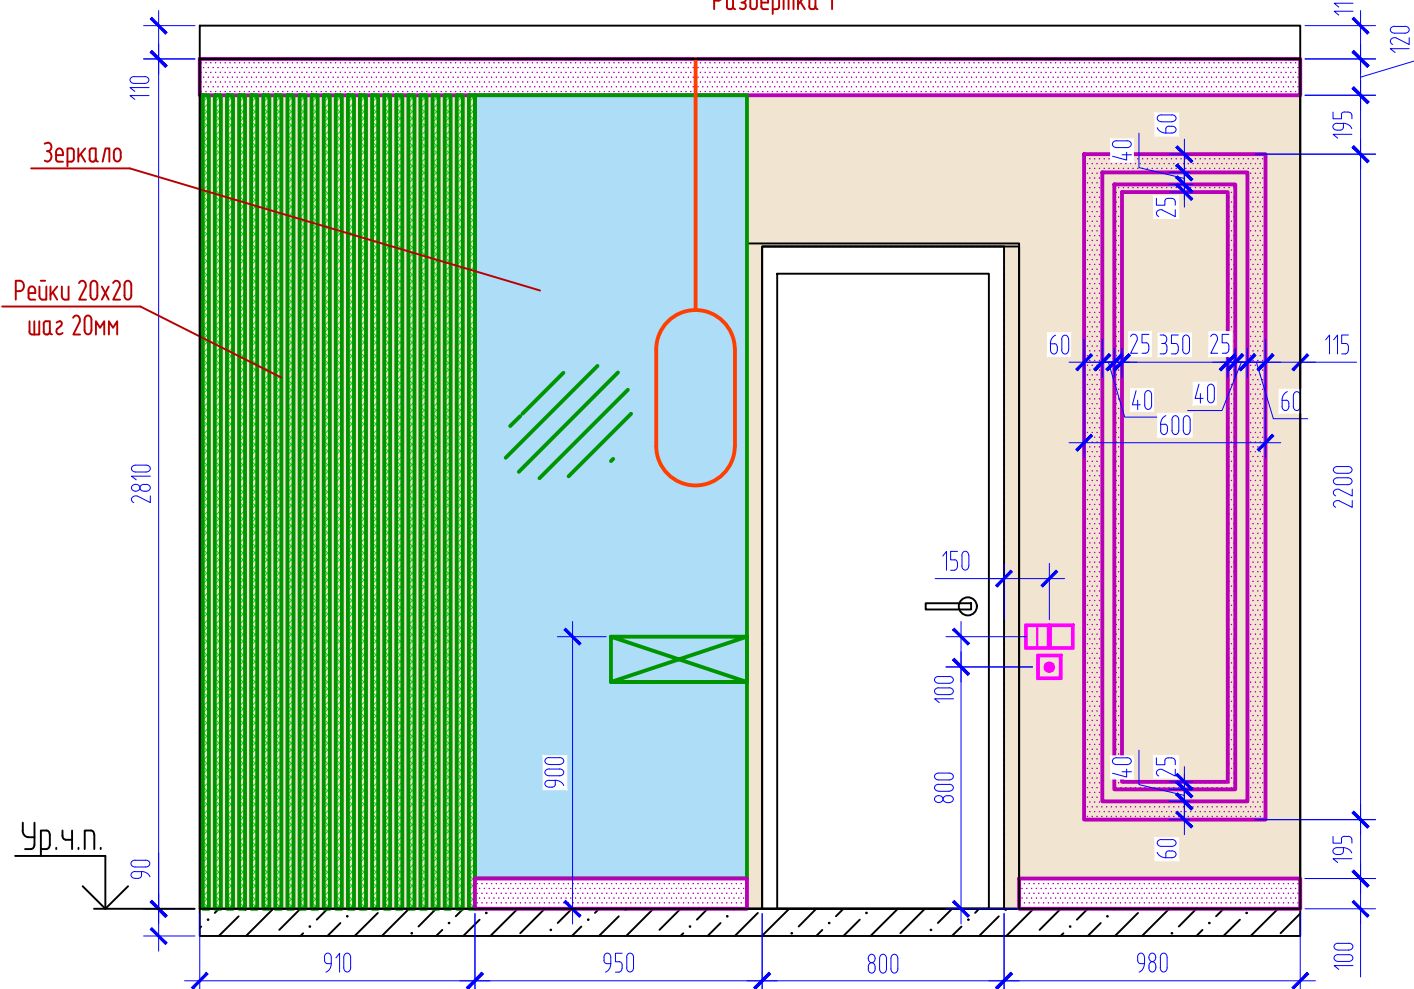


Развертка 2

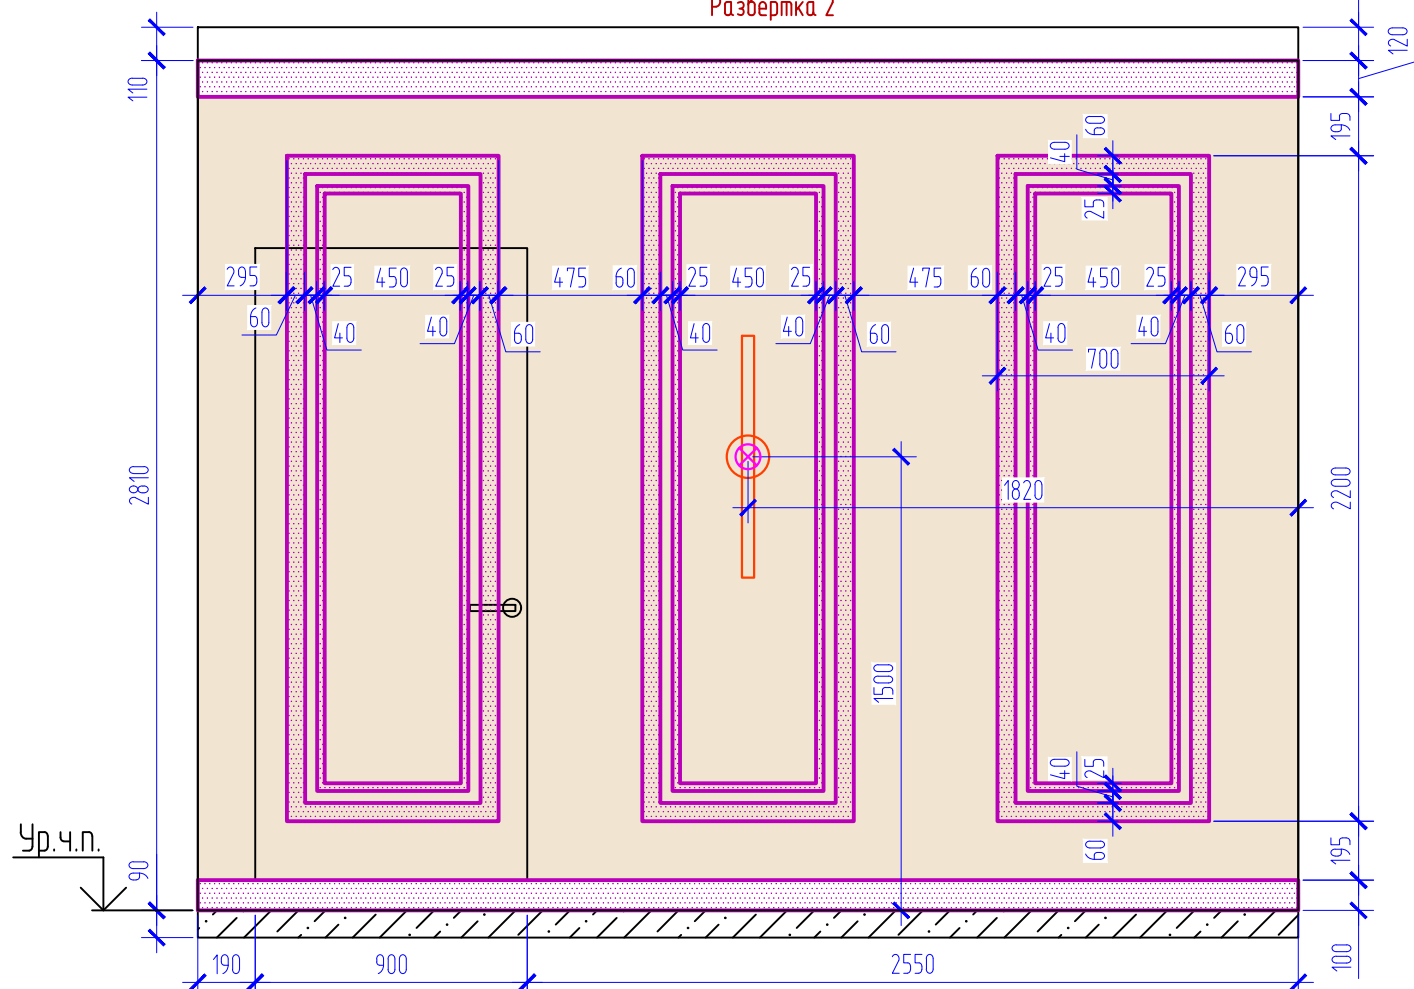


Развертка 3

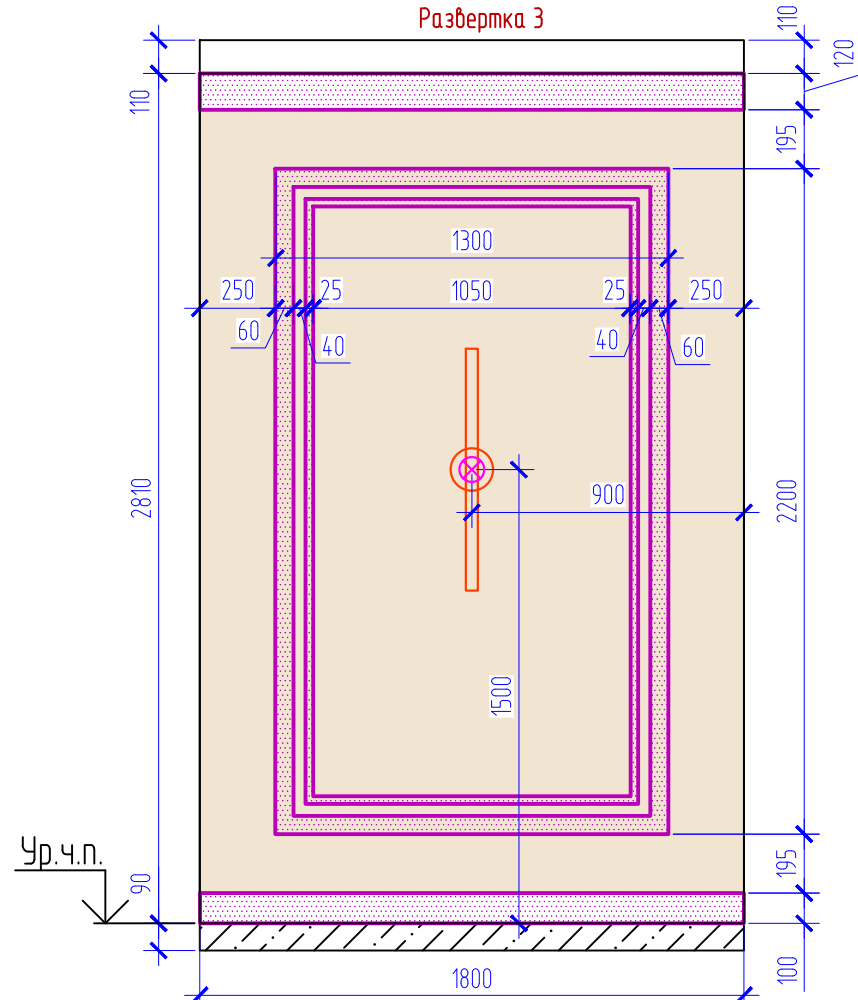

Развертка 4

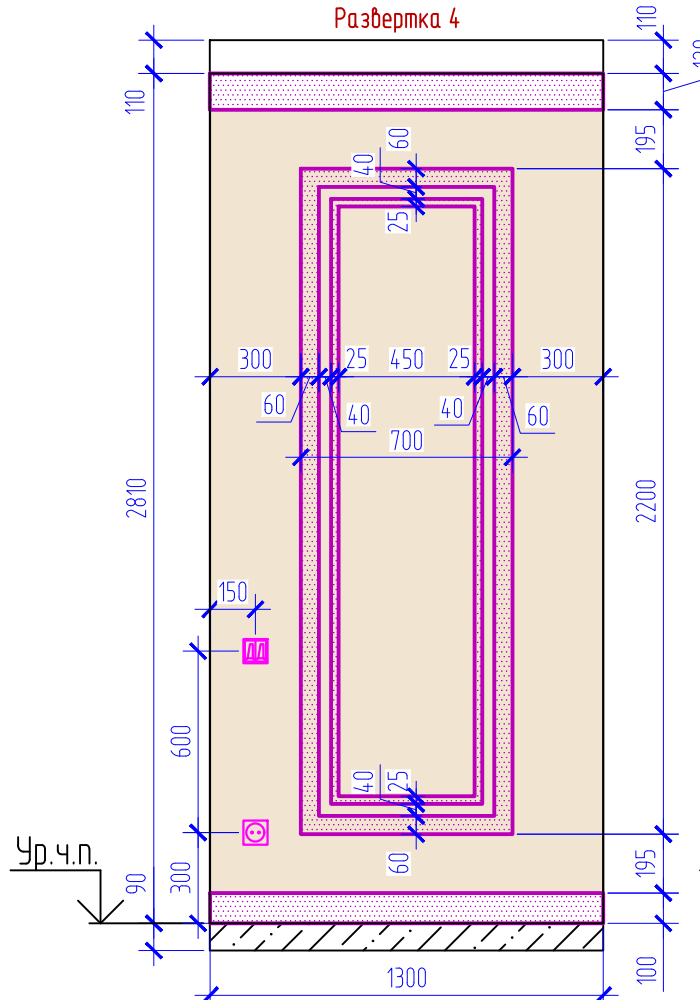


Развертка 5

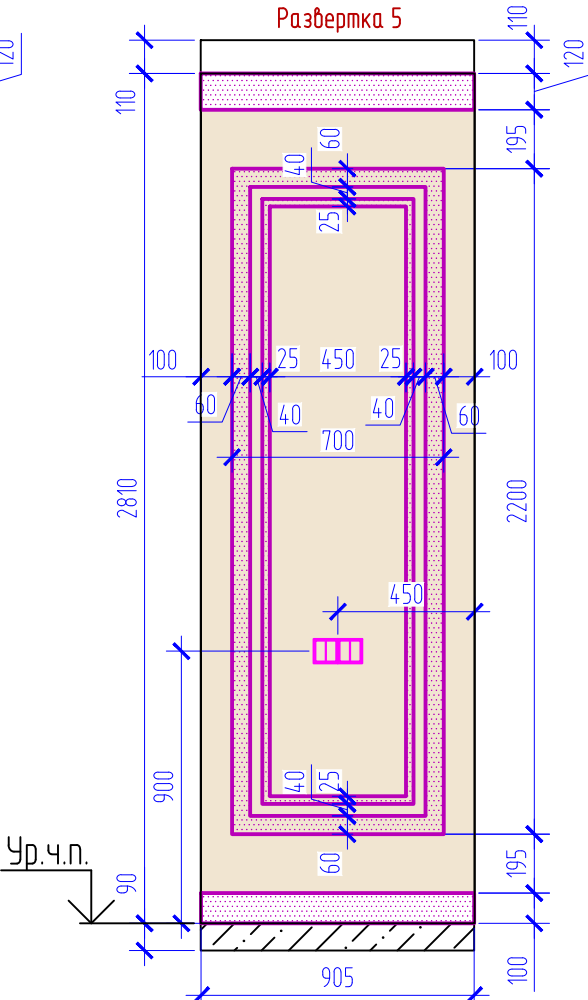


Изм.	
Колучи	
Лист	
№ док.	
Подп.	
Дата	

Копировад
Развертка 1..5
Формат А3


Развертка 6

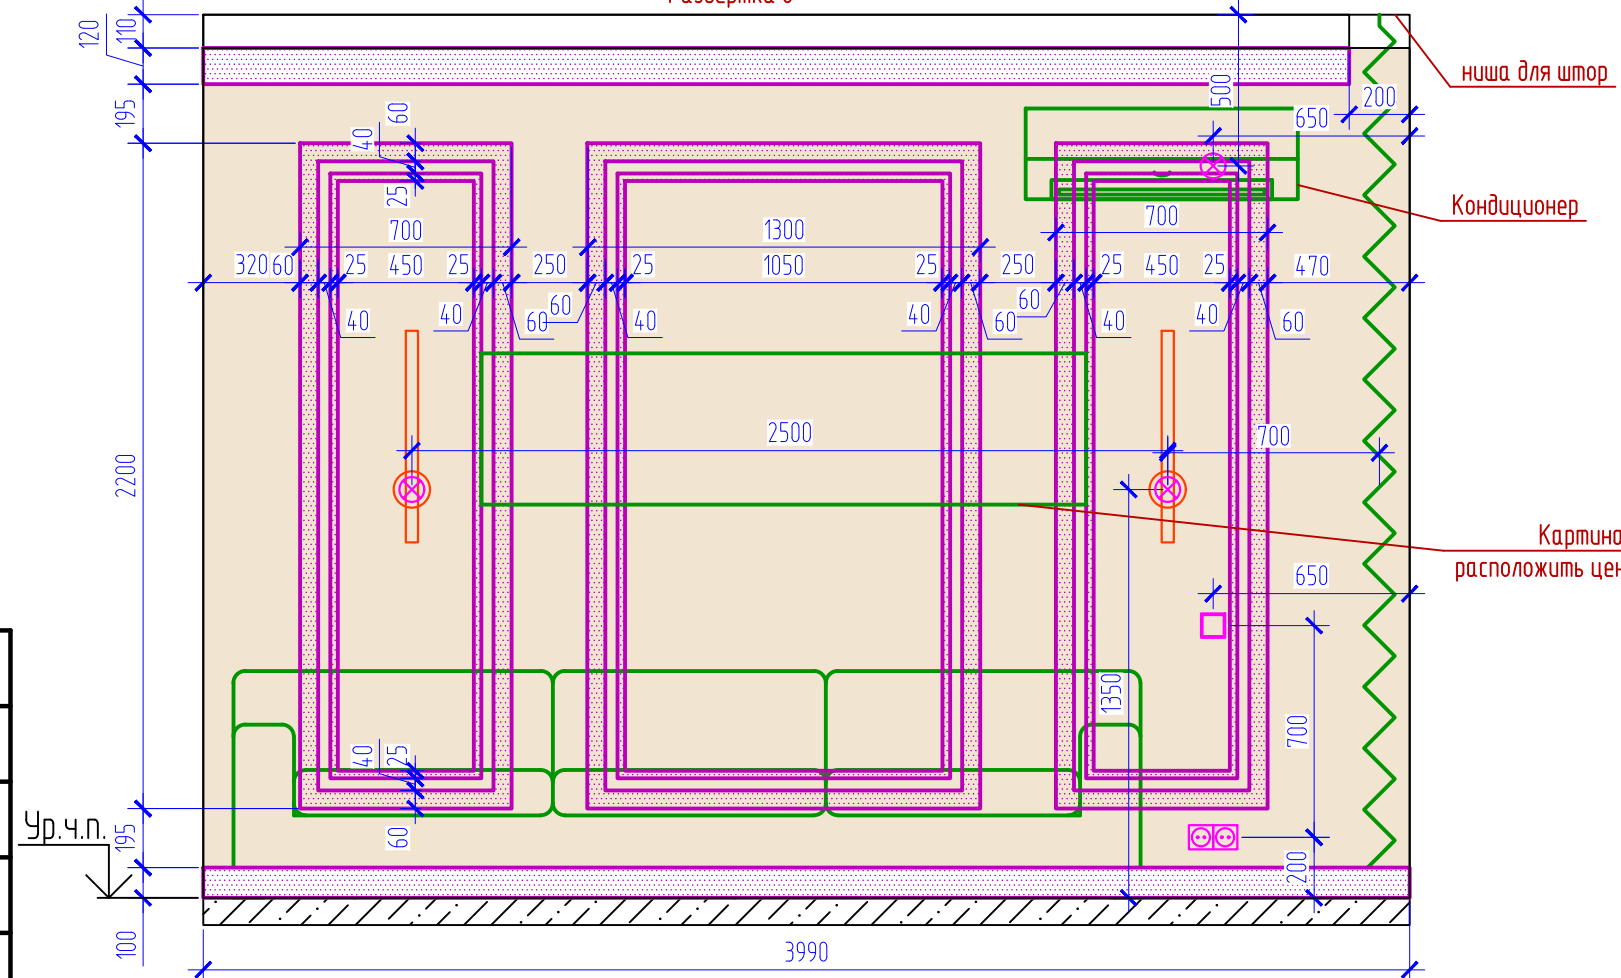


Развертка 7

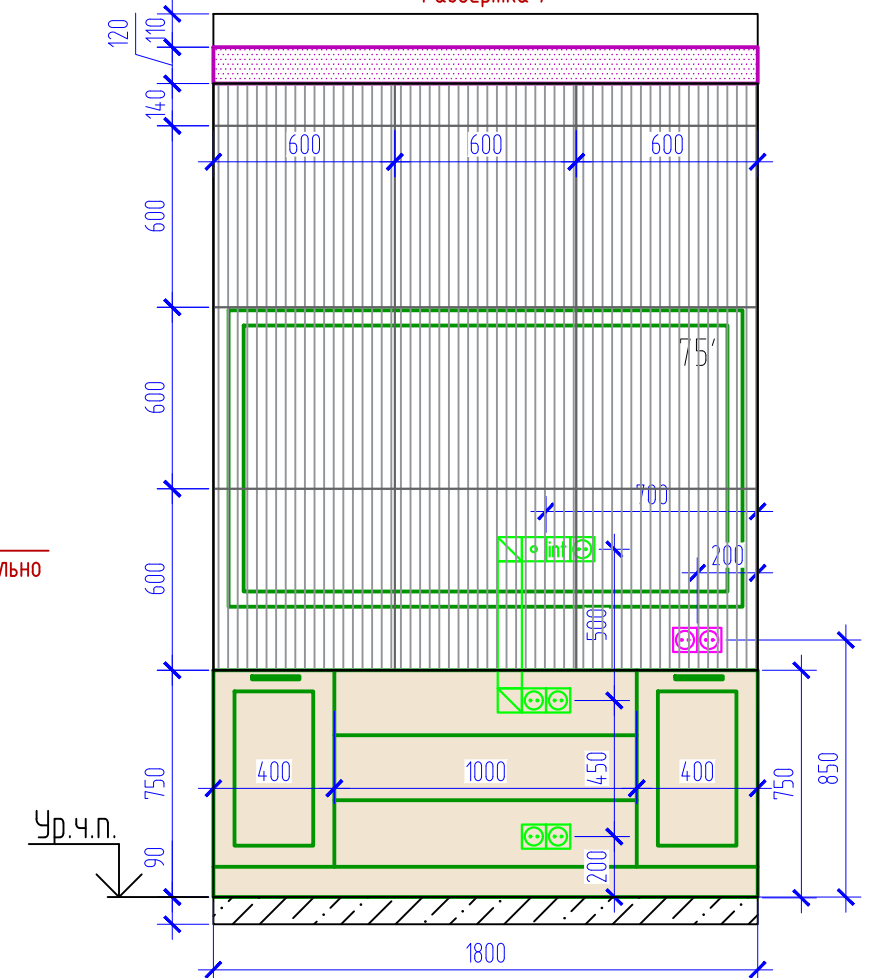

Развертка 8





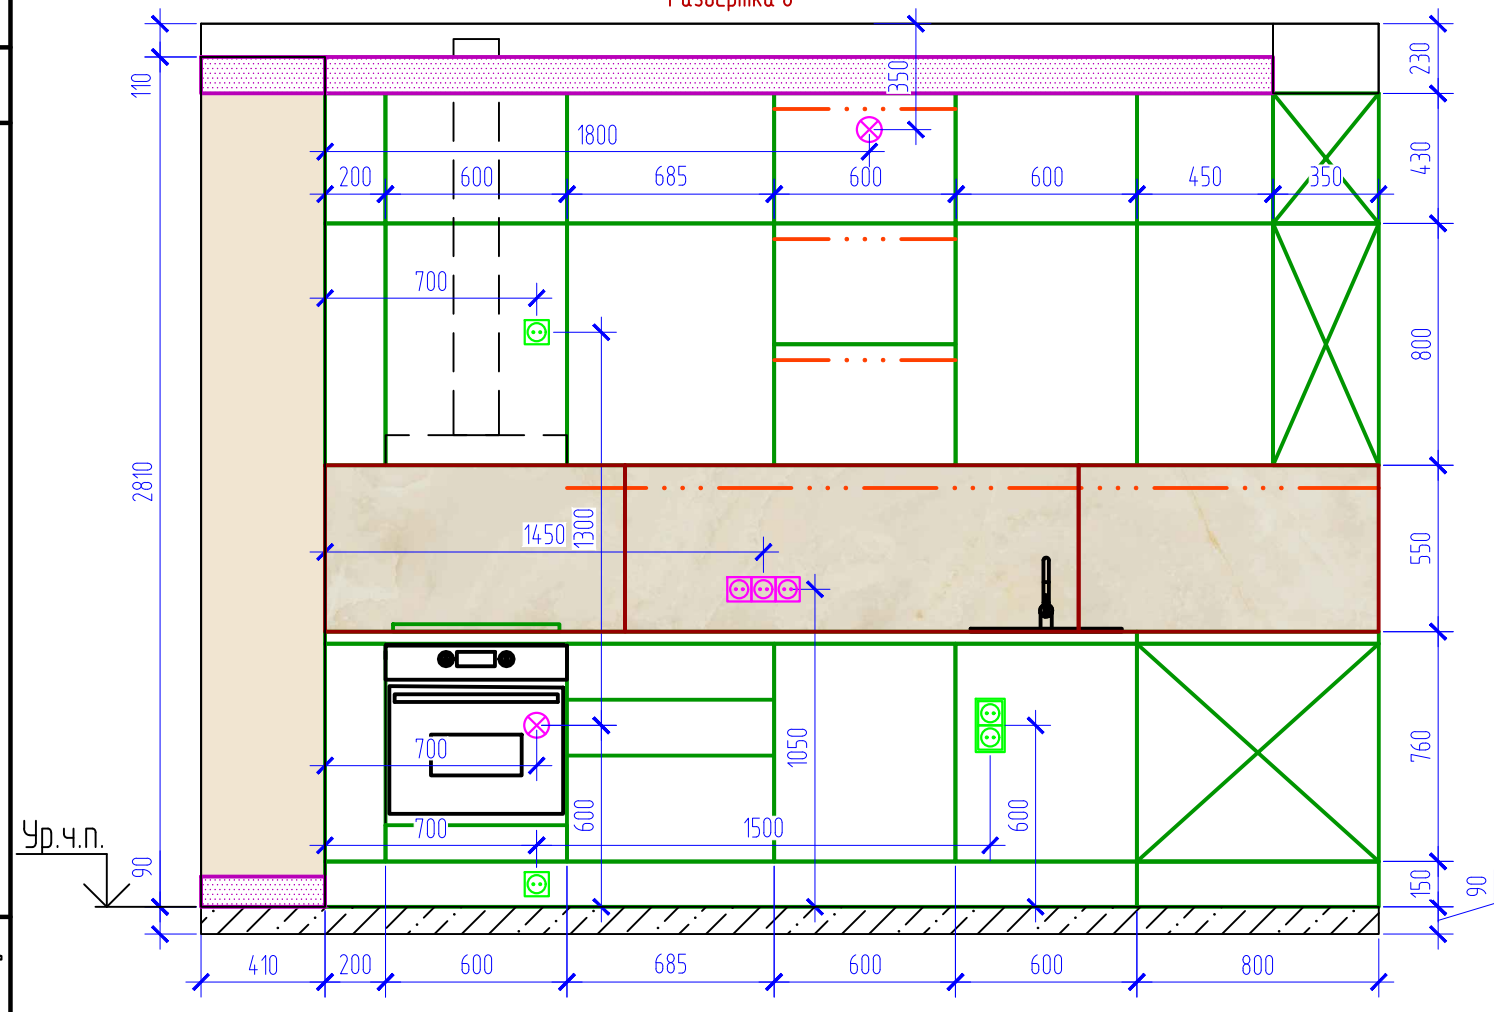


Развертка 9

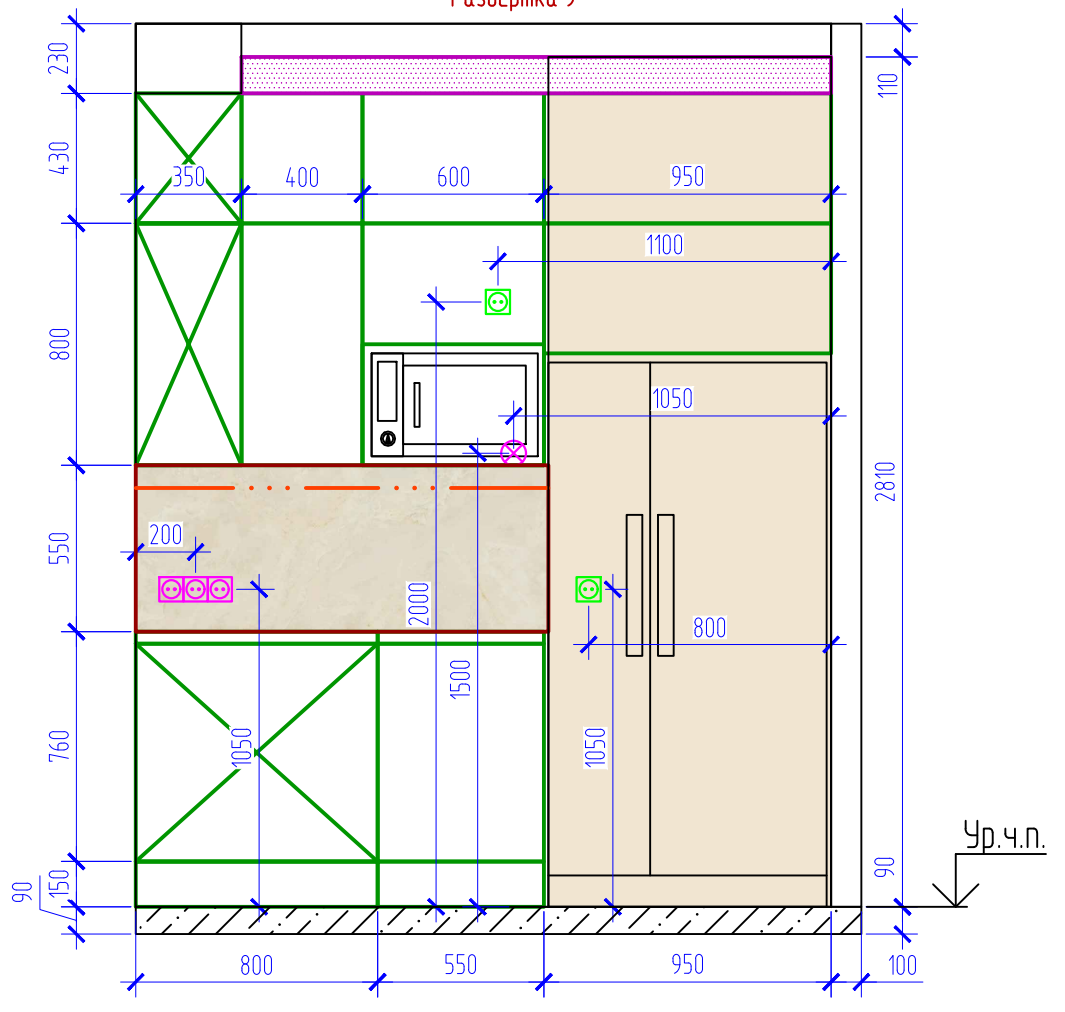

Изм.	
Колуч.	
Лист	
№ док.	
Подп.	
Дата	
Развертки 6..9	
Формат А3	
Лист	18





Копировать

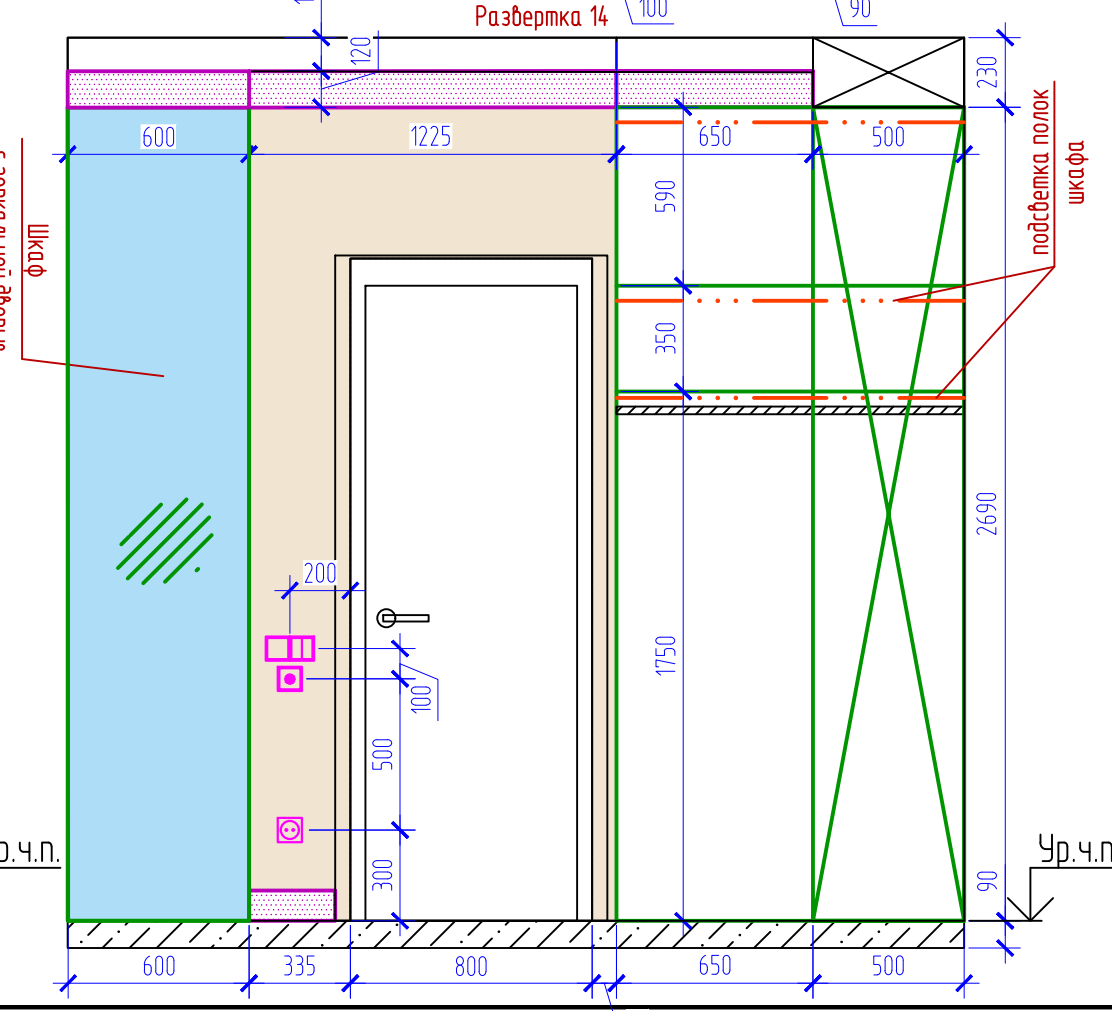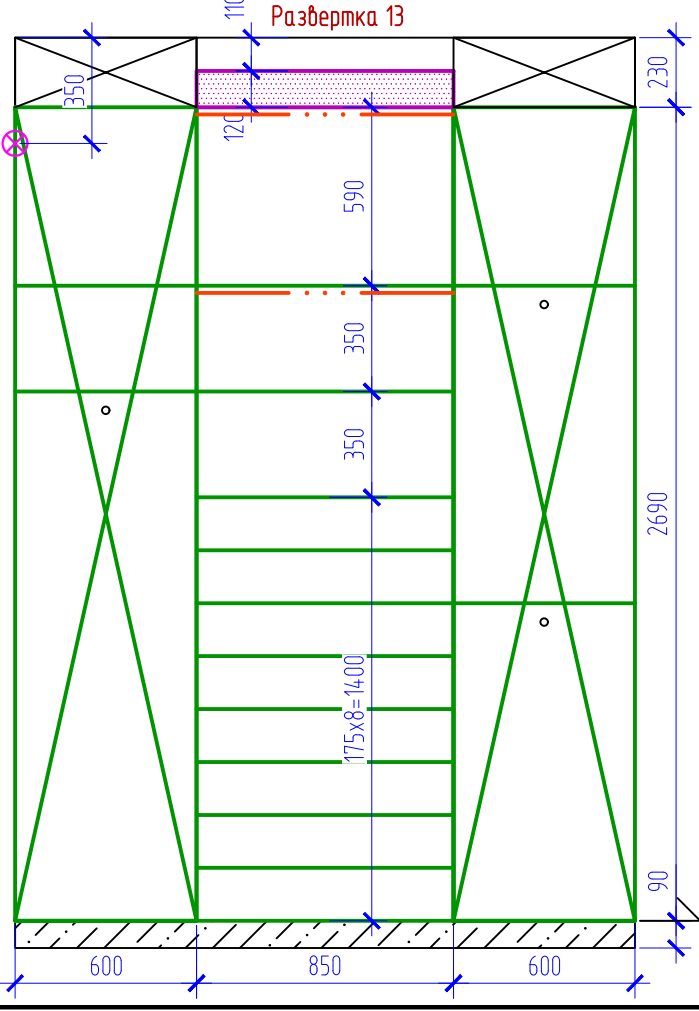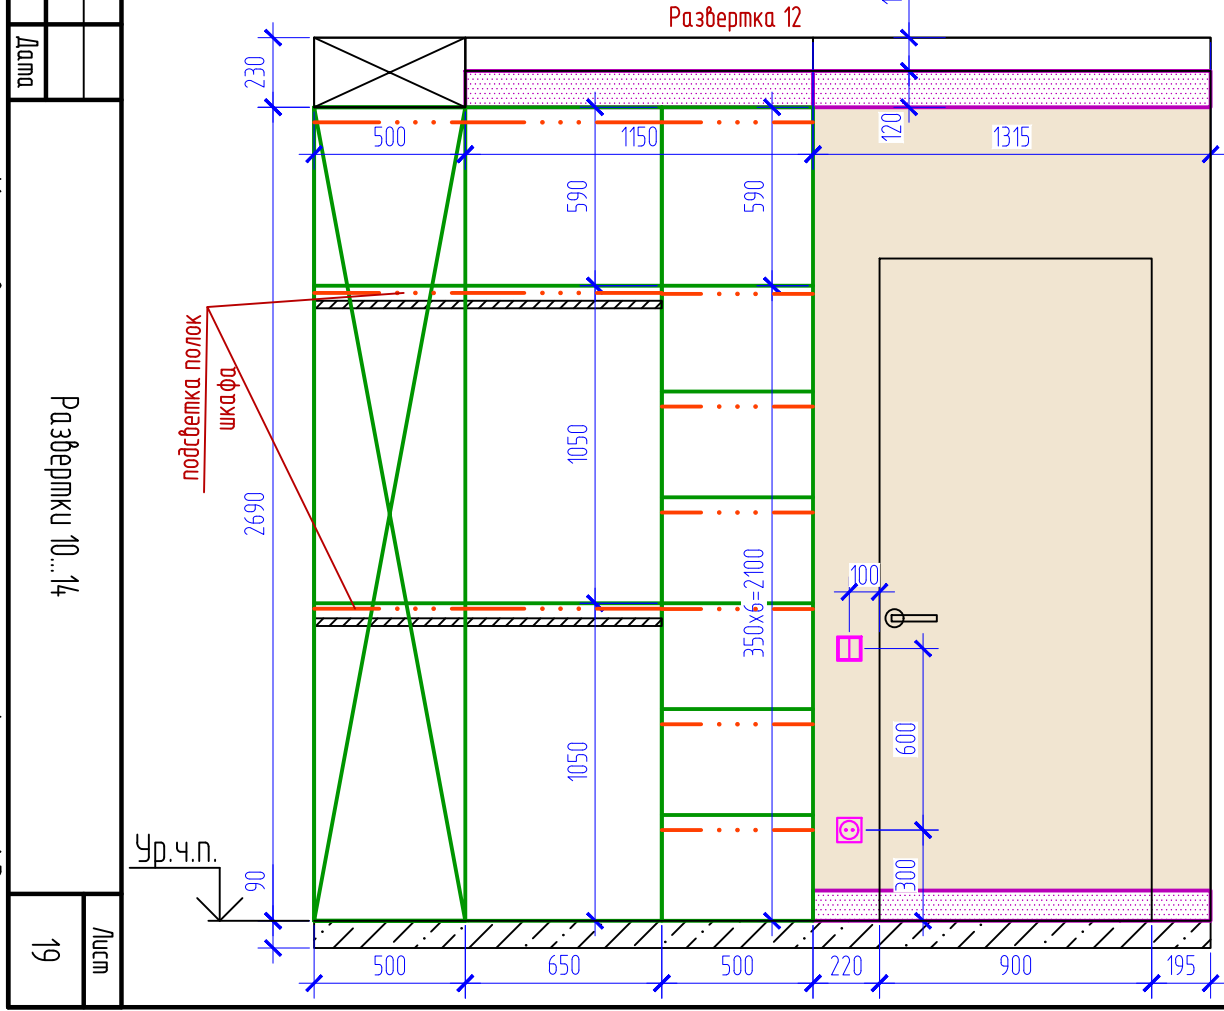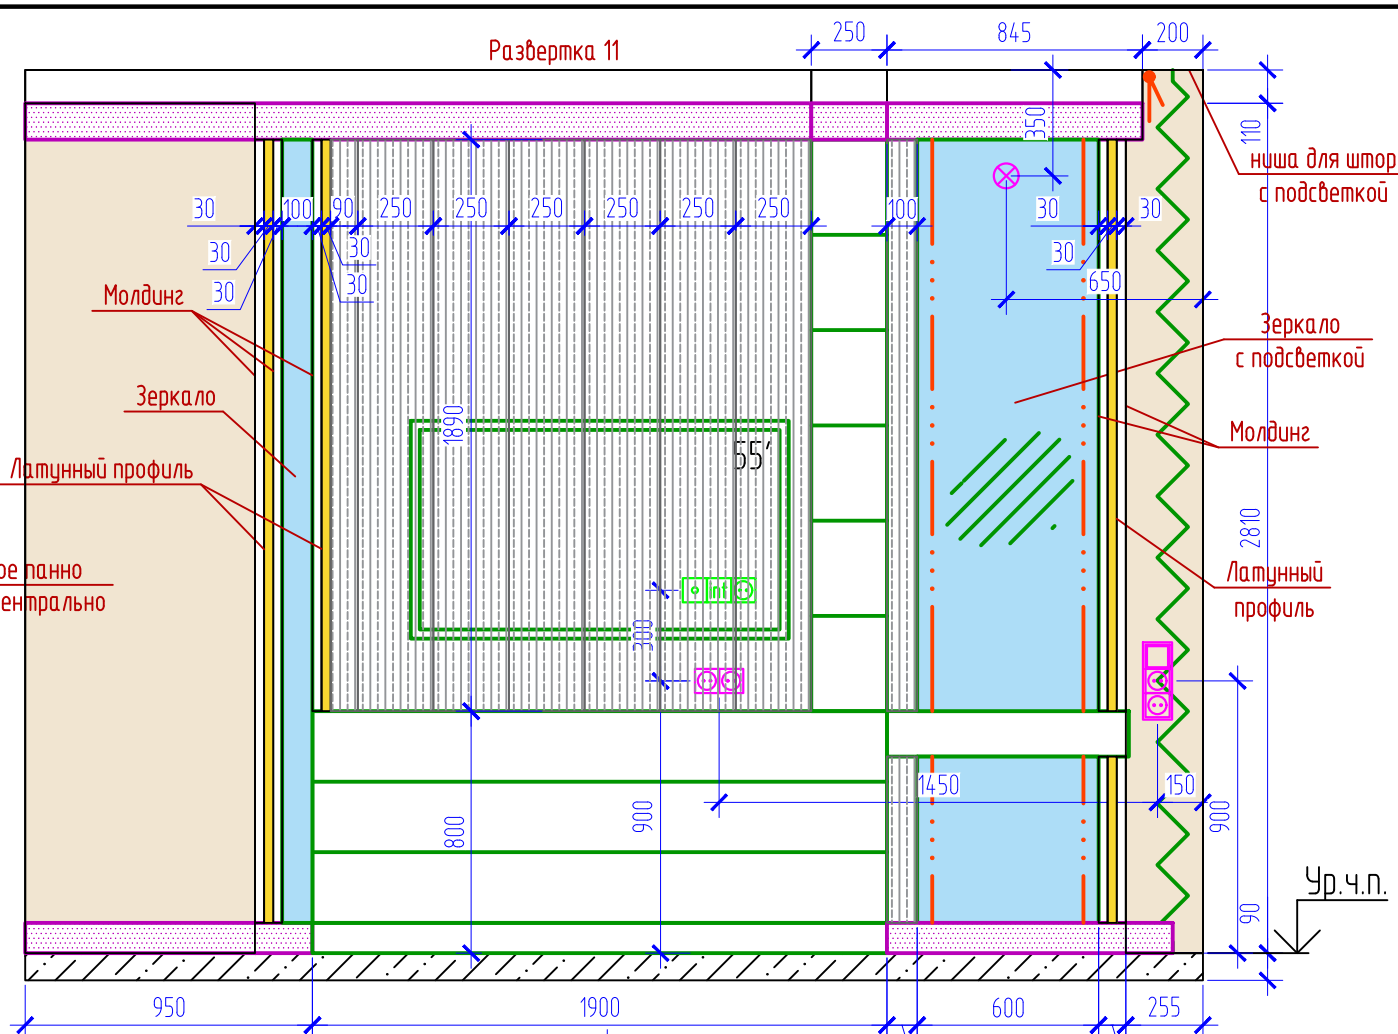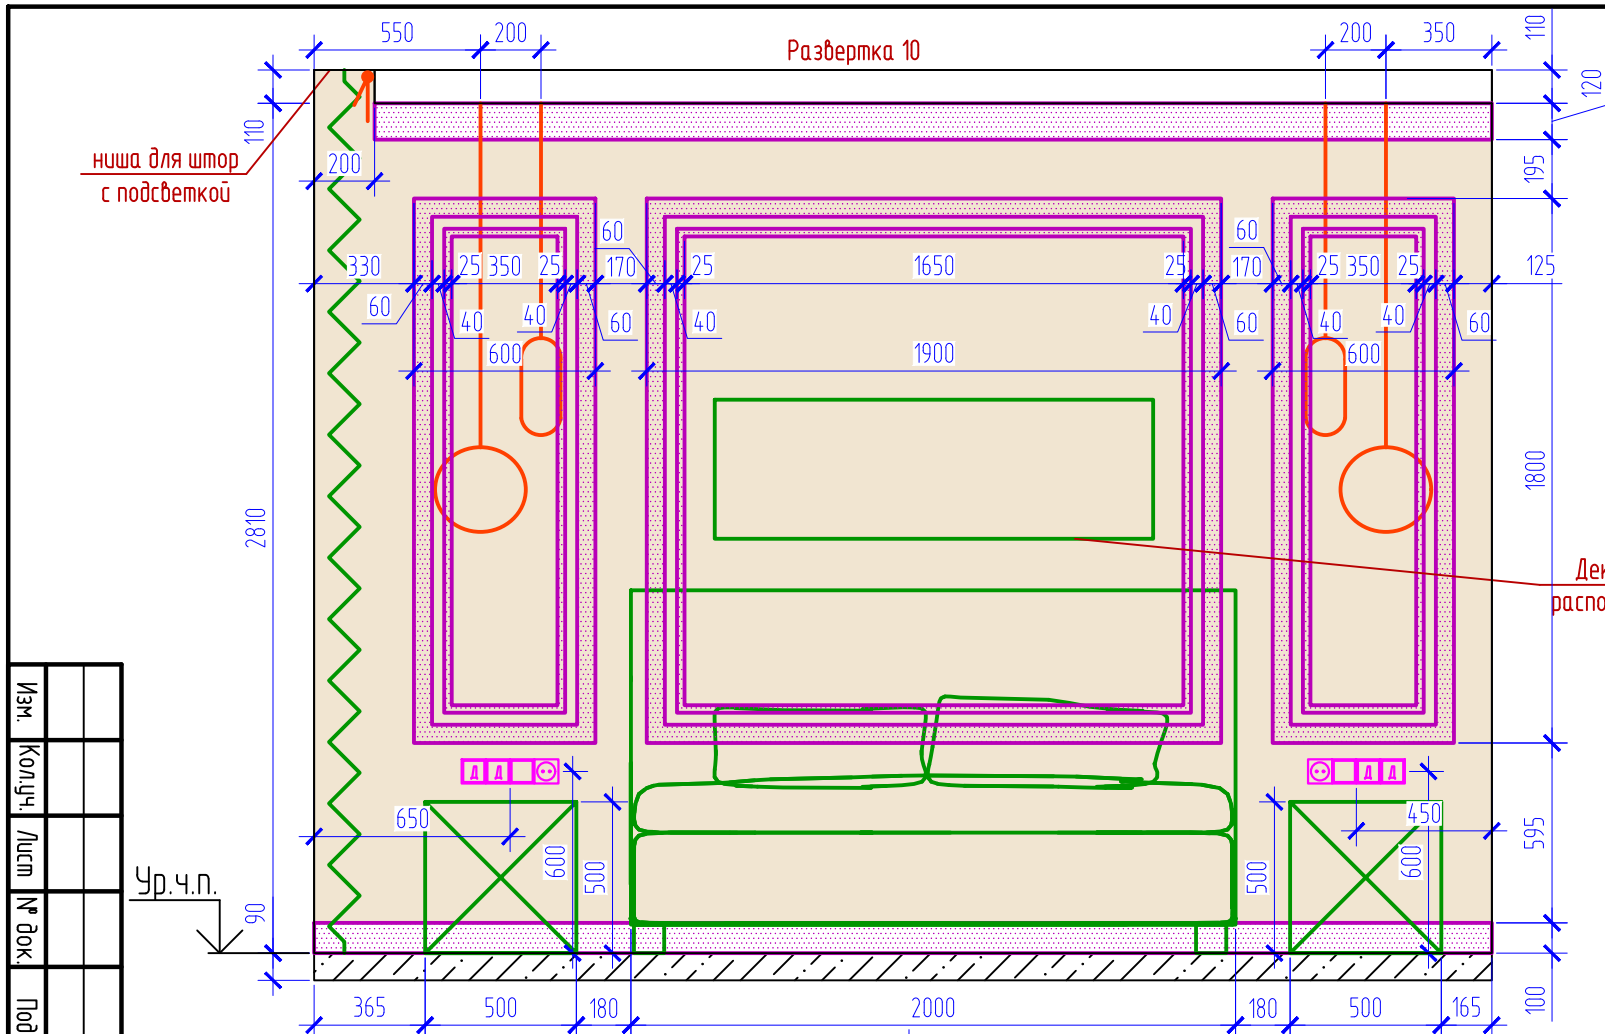

Изм.	Колуч.	Лист	№ док.	Подп.	Дата
Развертки 10...14					
Копировал					
Формат А3					
19	Лист				




Изм.	
Кол-во	
Лист	
№ док.	
Подп.	
Дата	



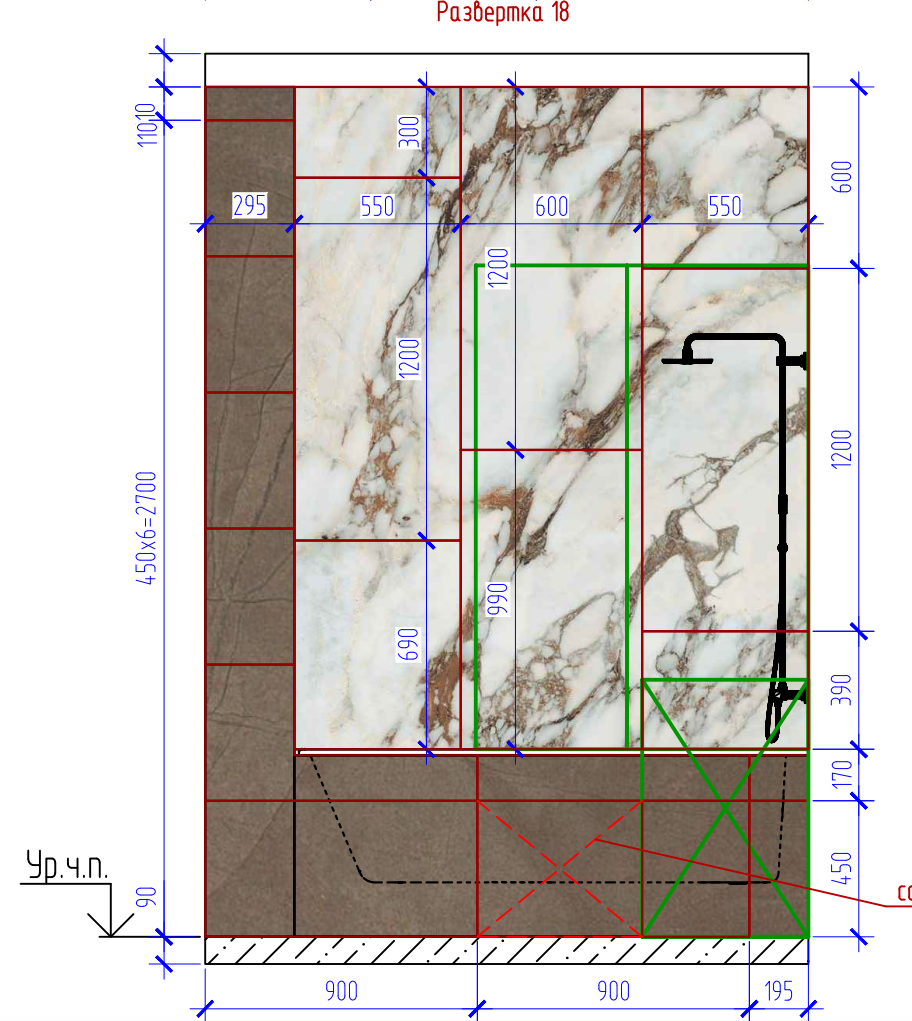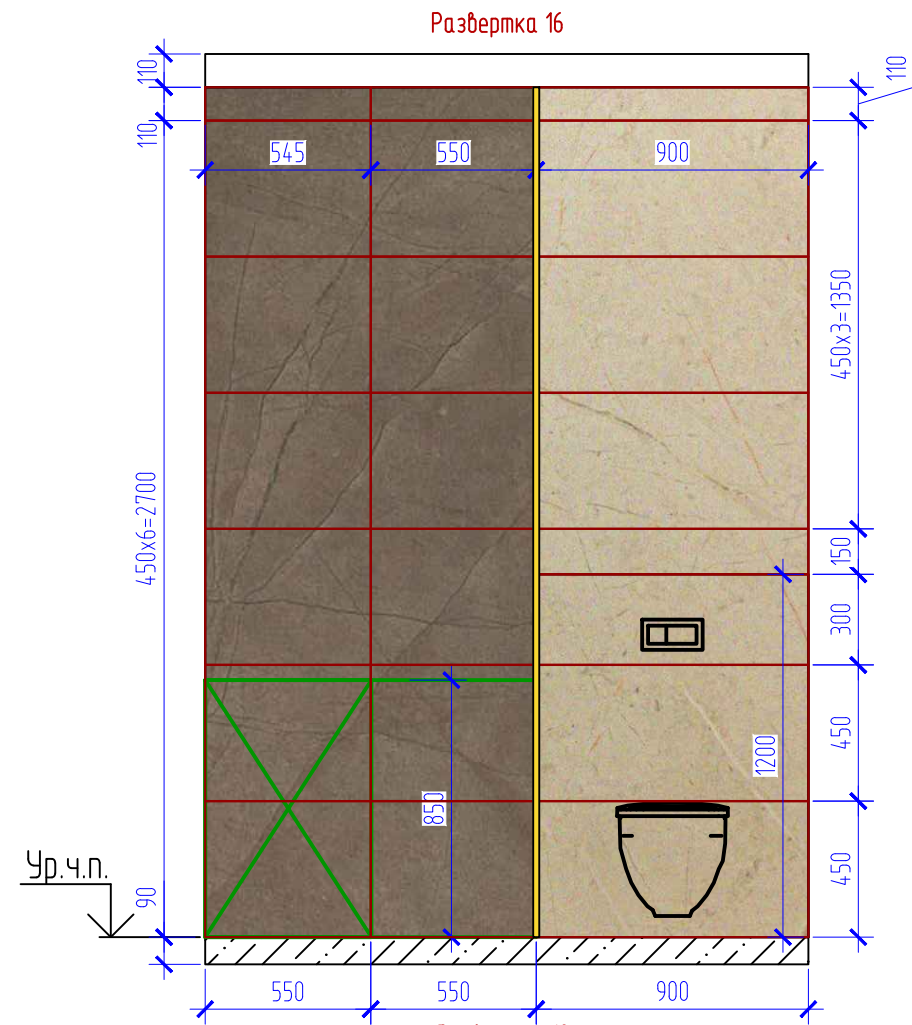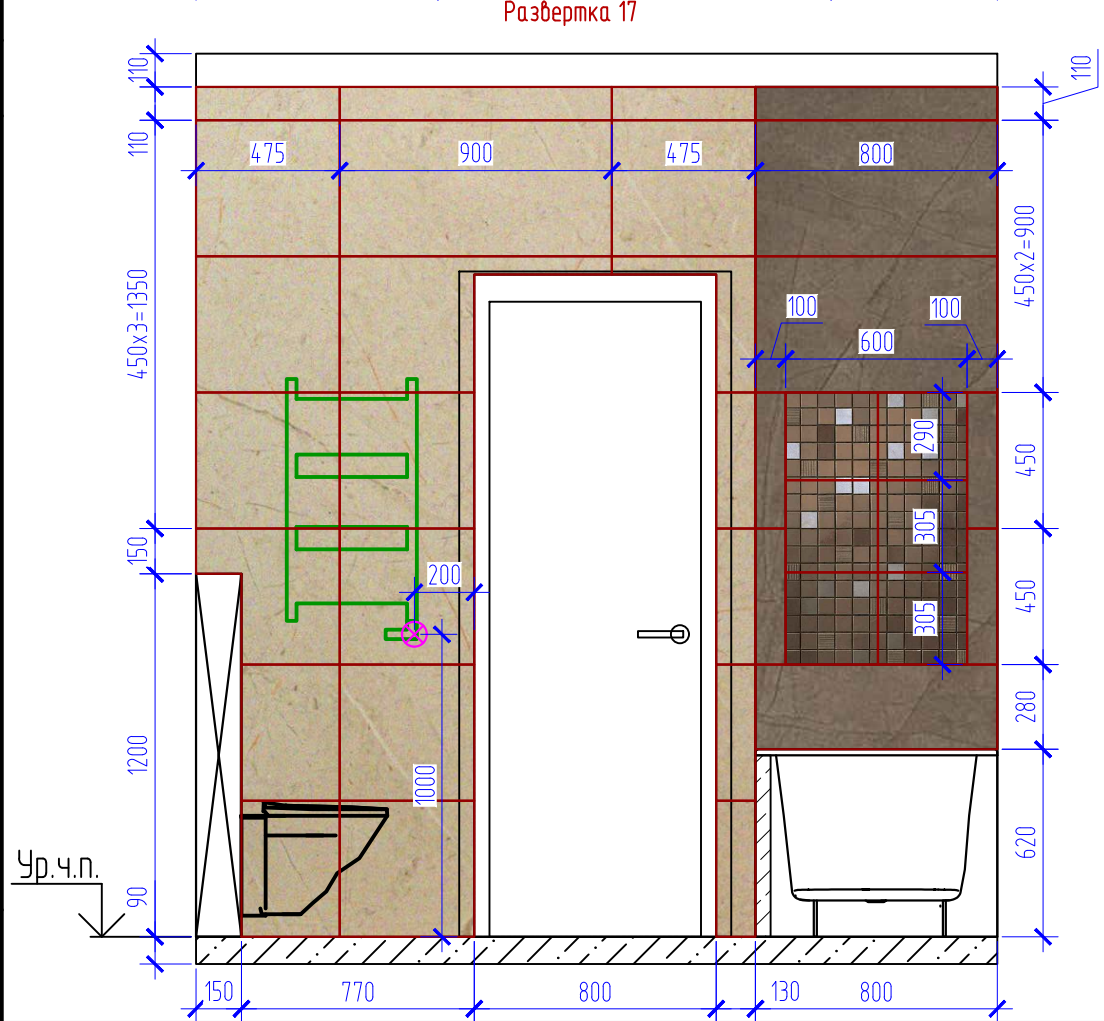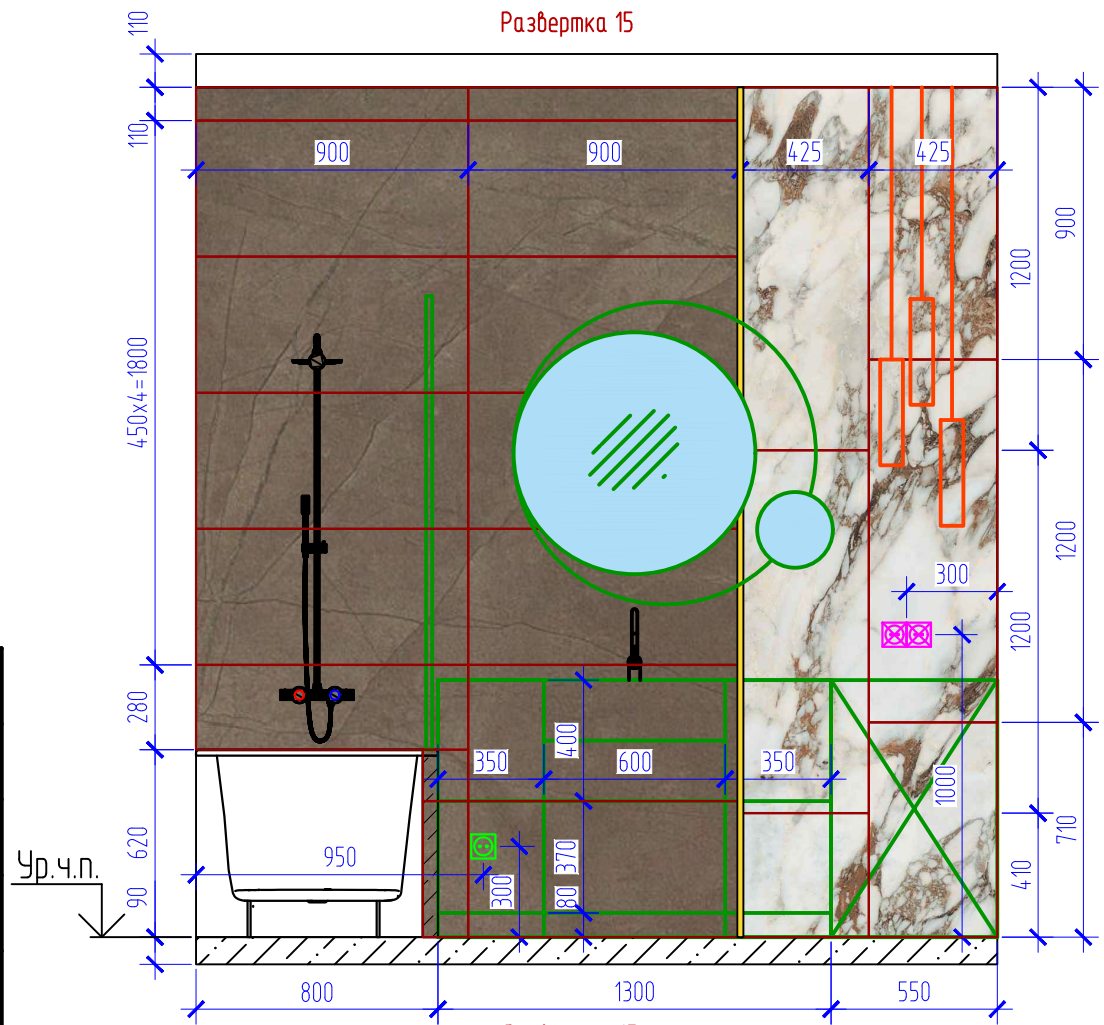


Копировать
Развертку 15..18
Формат А3

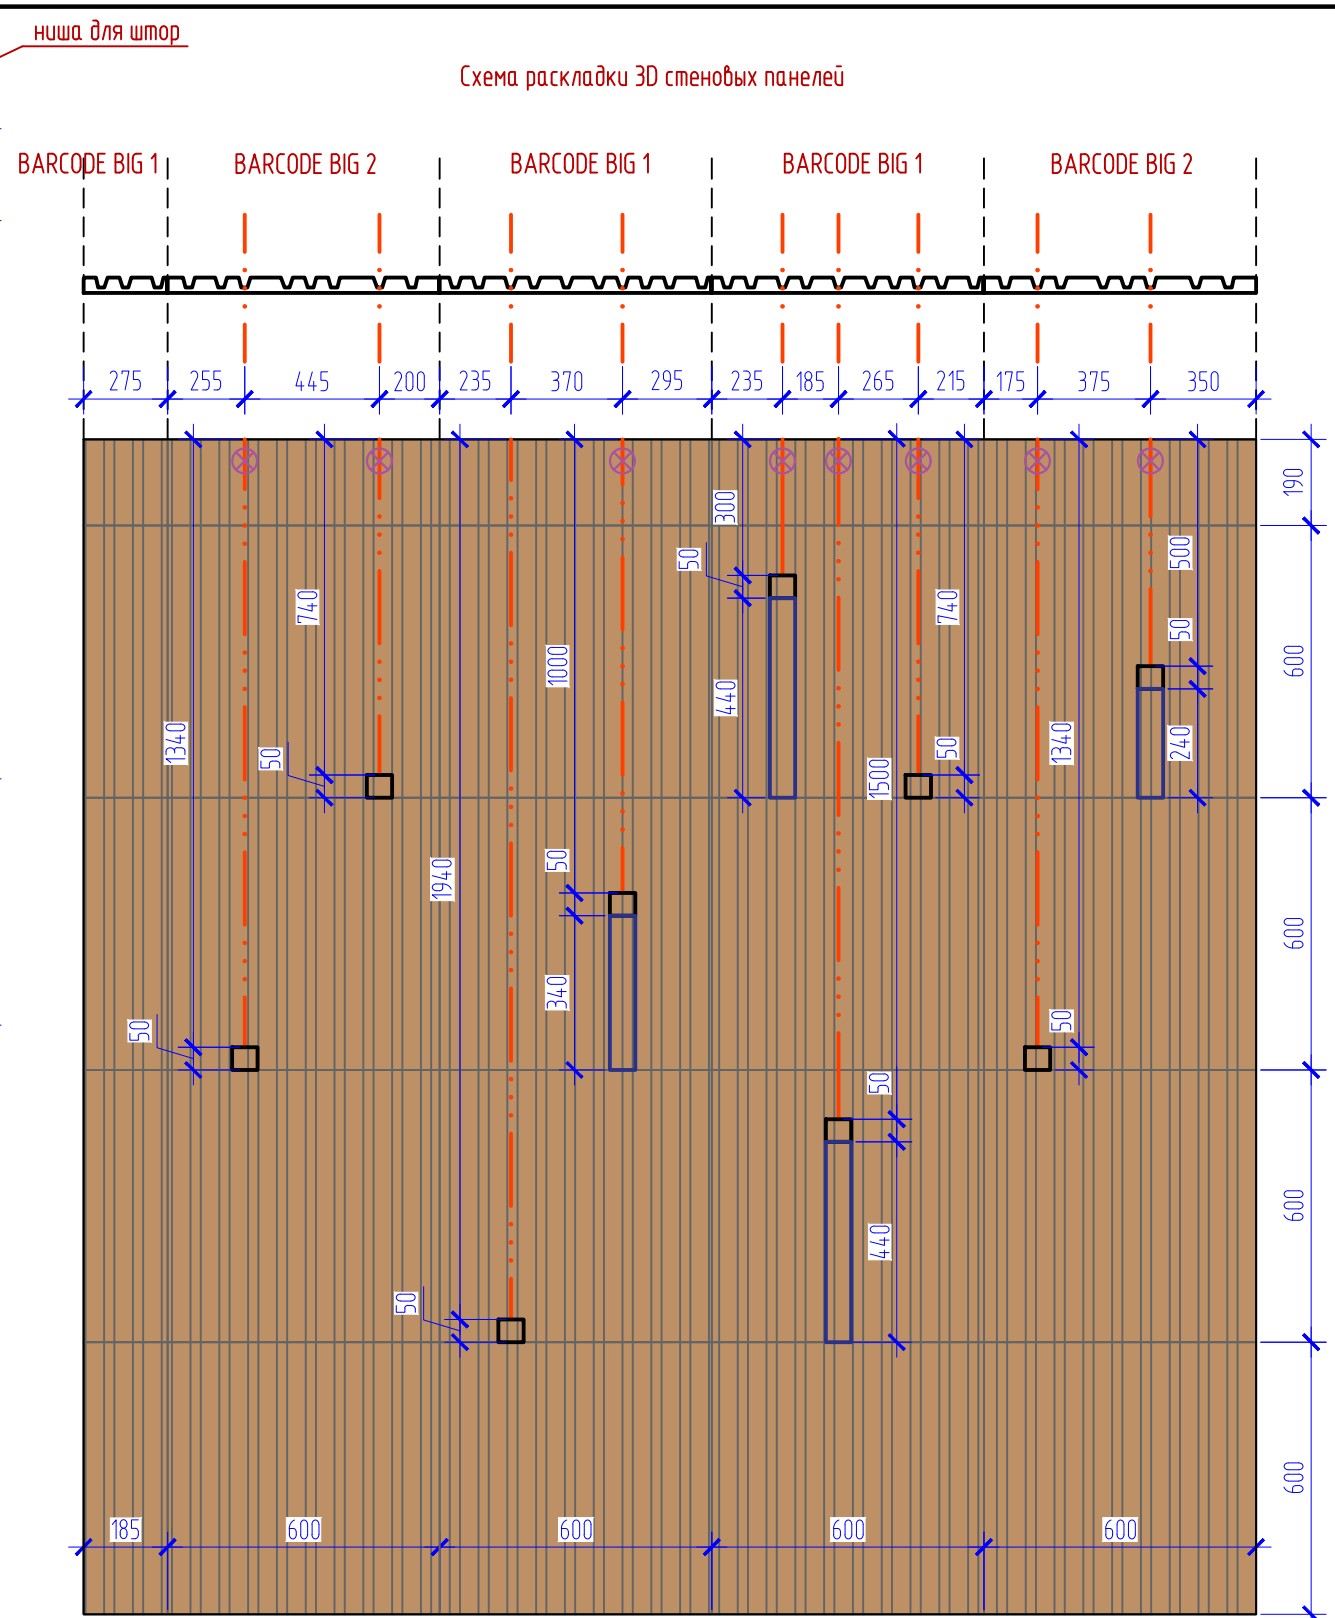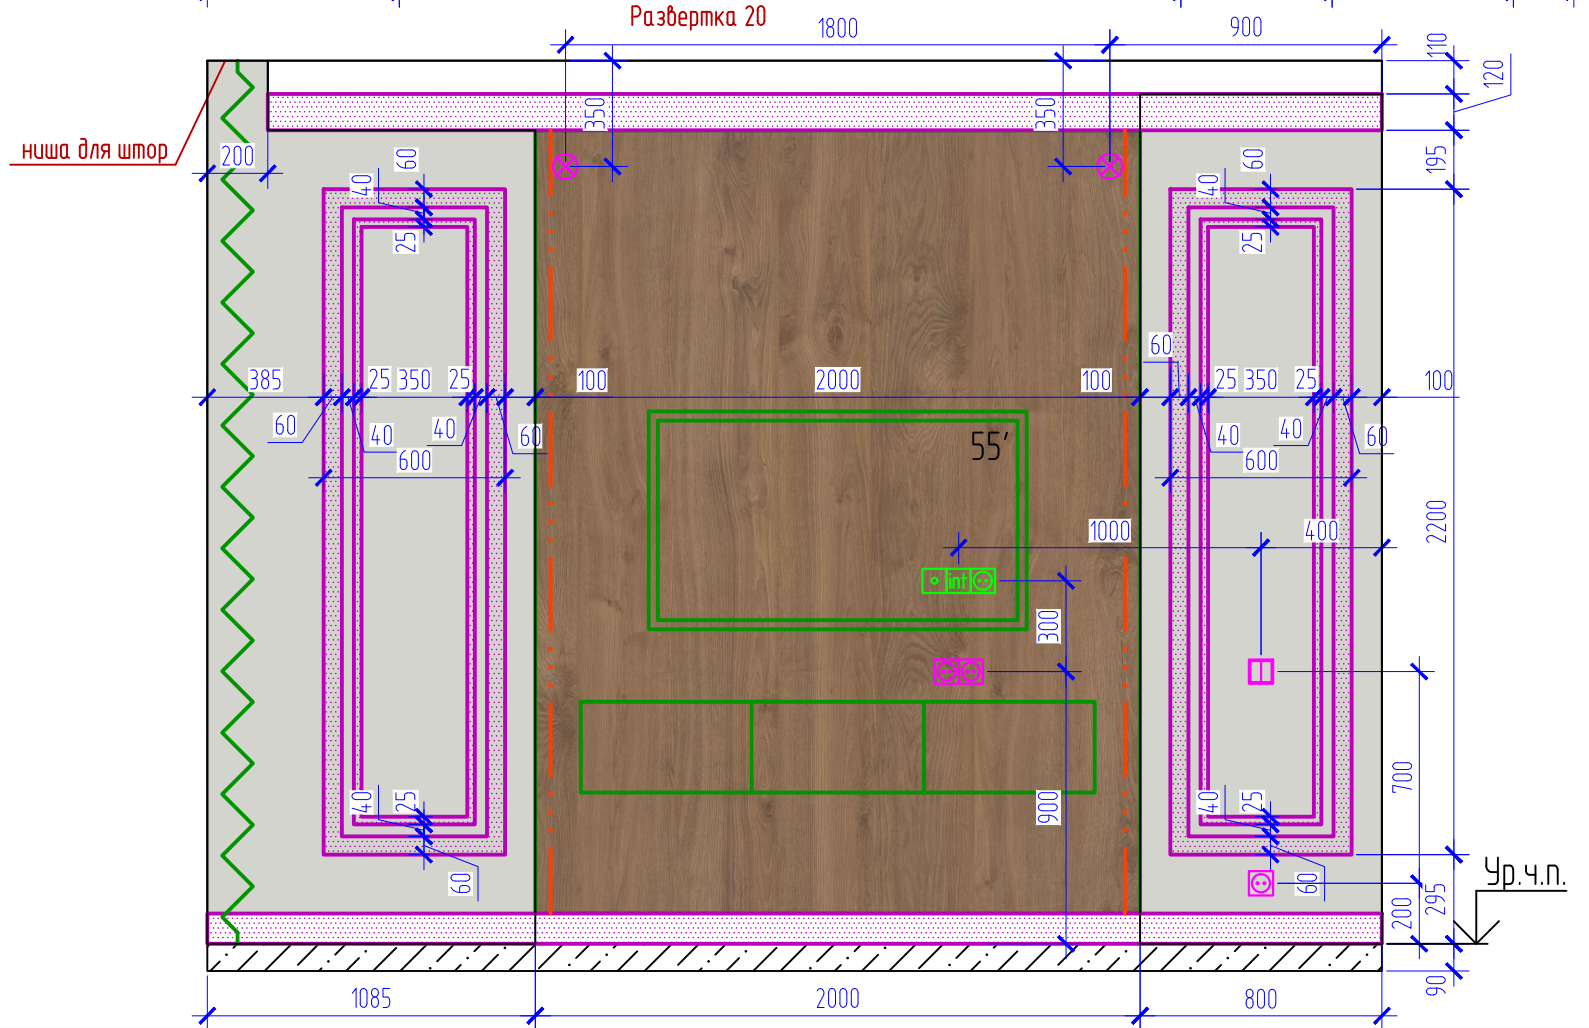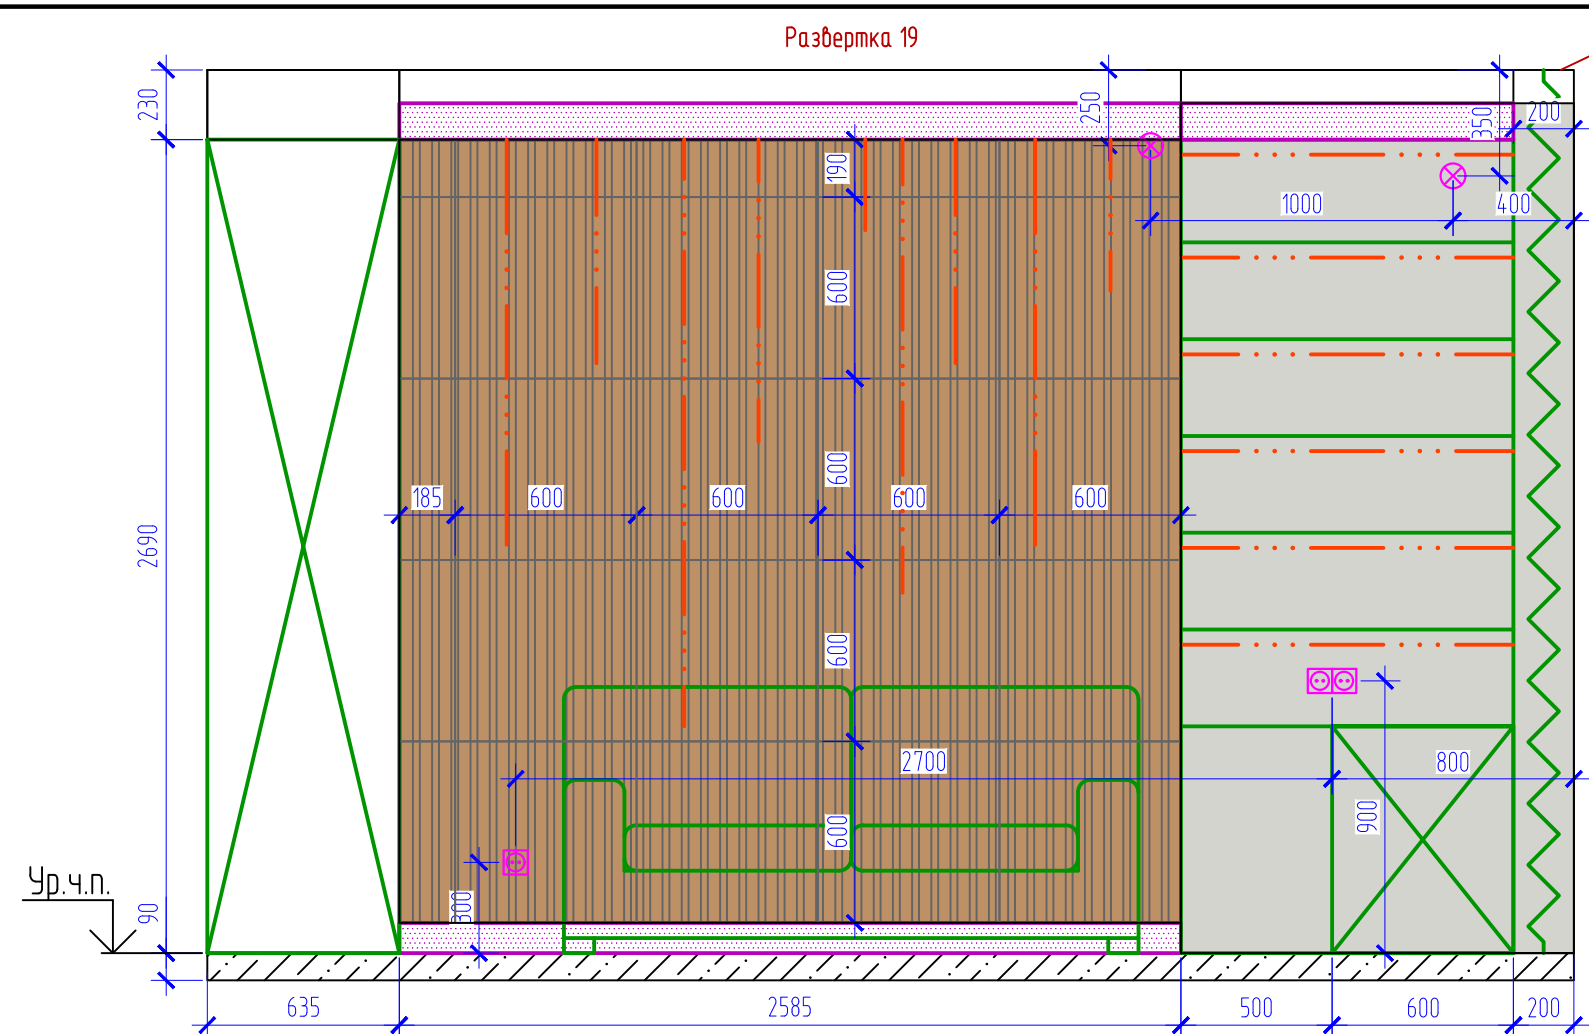


Изм.	
Колуч.	
Лист	
№ док.	
Подп.	
Дата	

Копировал
Развертку 19...20
Формат А3
Лист
21




- Условные обозначения:
-  - 3D панель
 -  - световой профиль + вставки под LED (состоит их 2-ух частей)
 -  - заглушка LED
 -  - молдинг-вставка
 -  - вывод эл. 12 Вольт (размещение в месте вставки светового профиля)

Развертка 21

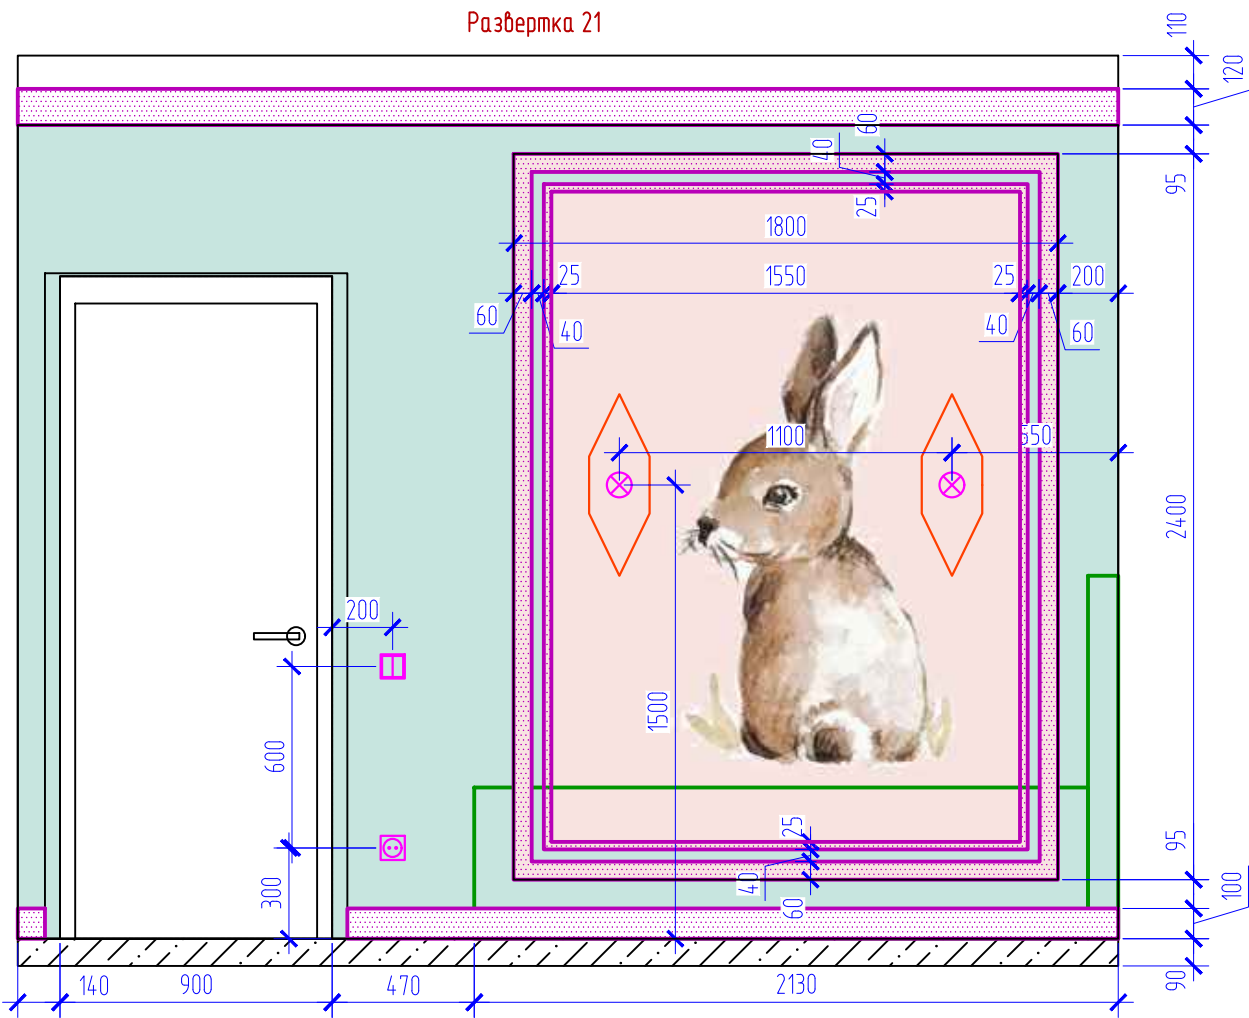

ниша для штор с подсветкой


Развертка 23

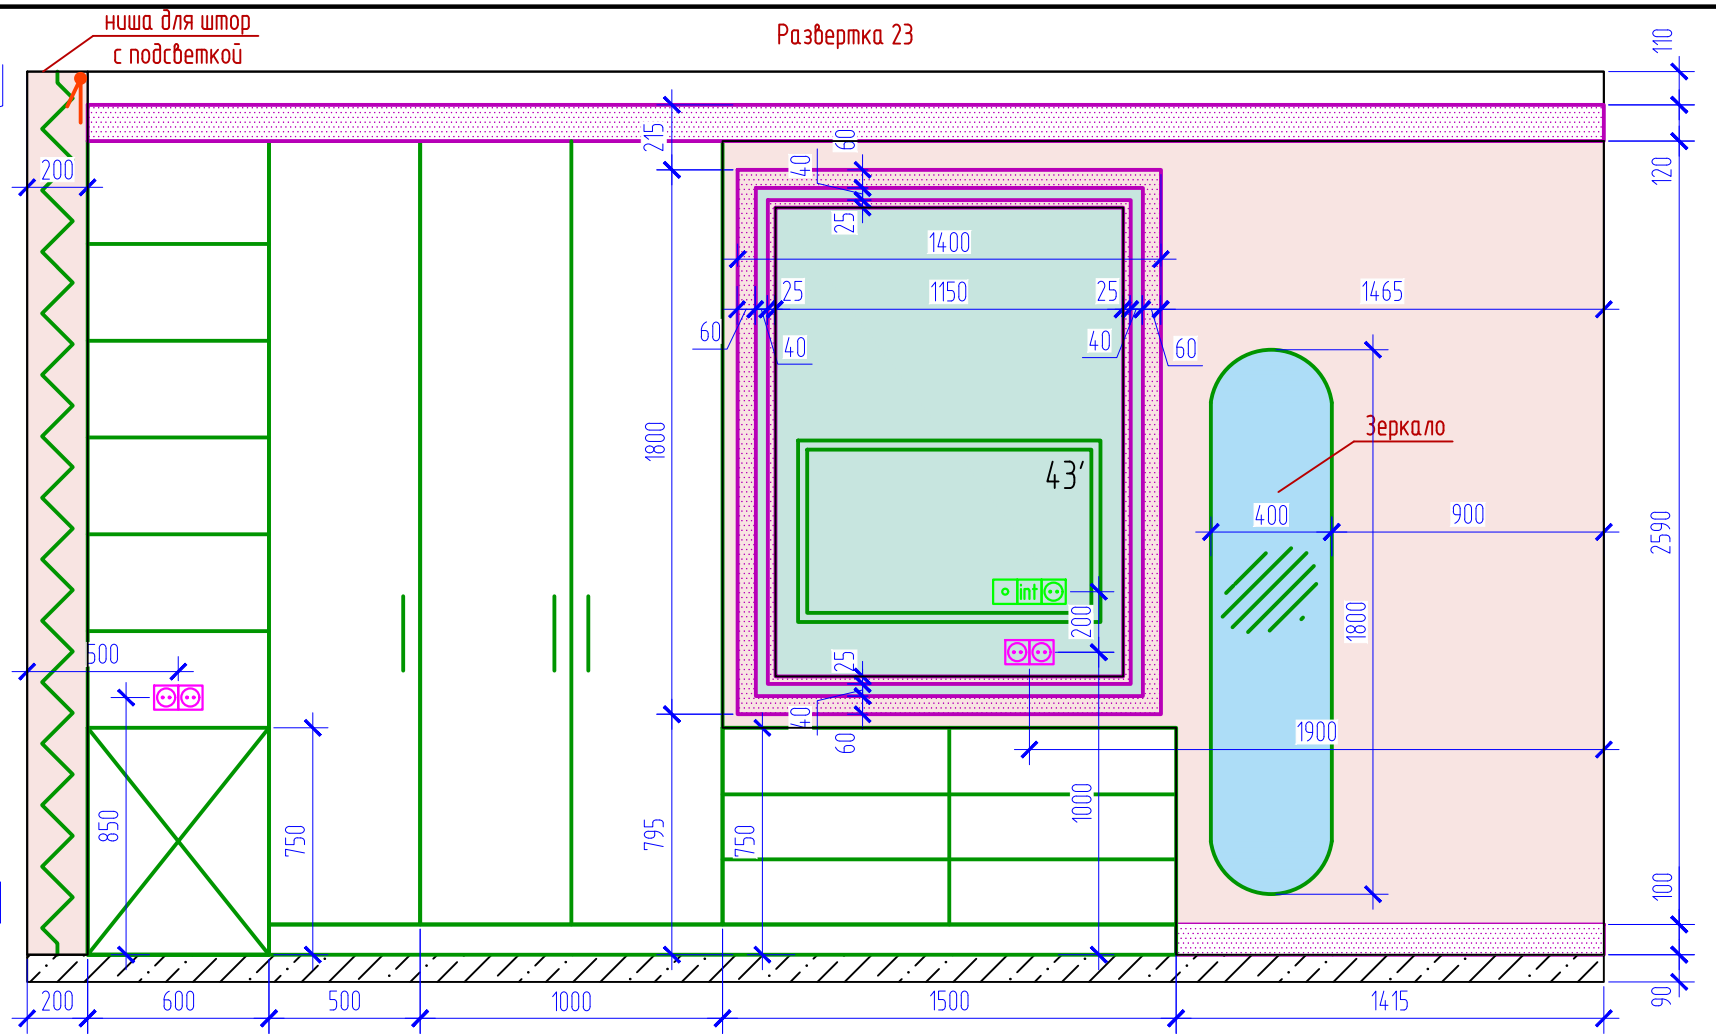

Зеркало

ниша для штор с подсветкой

Развертка 22

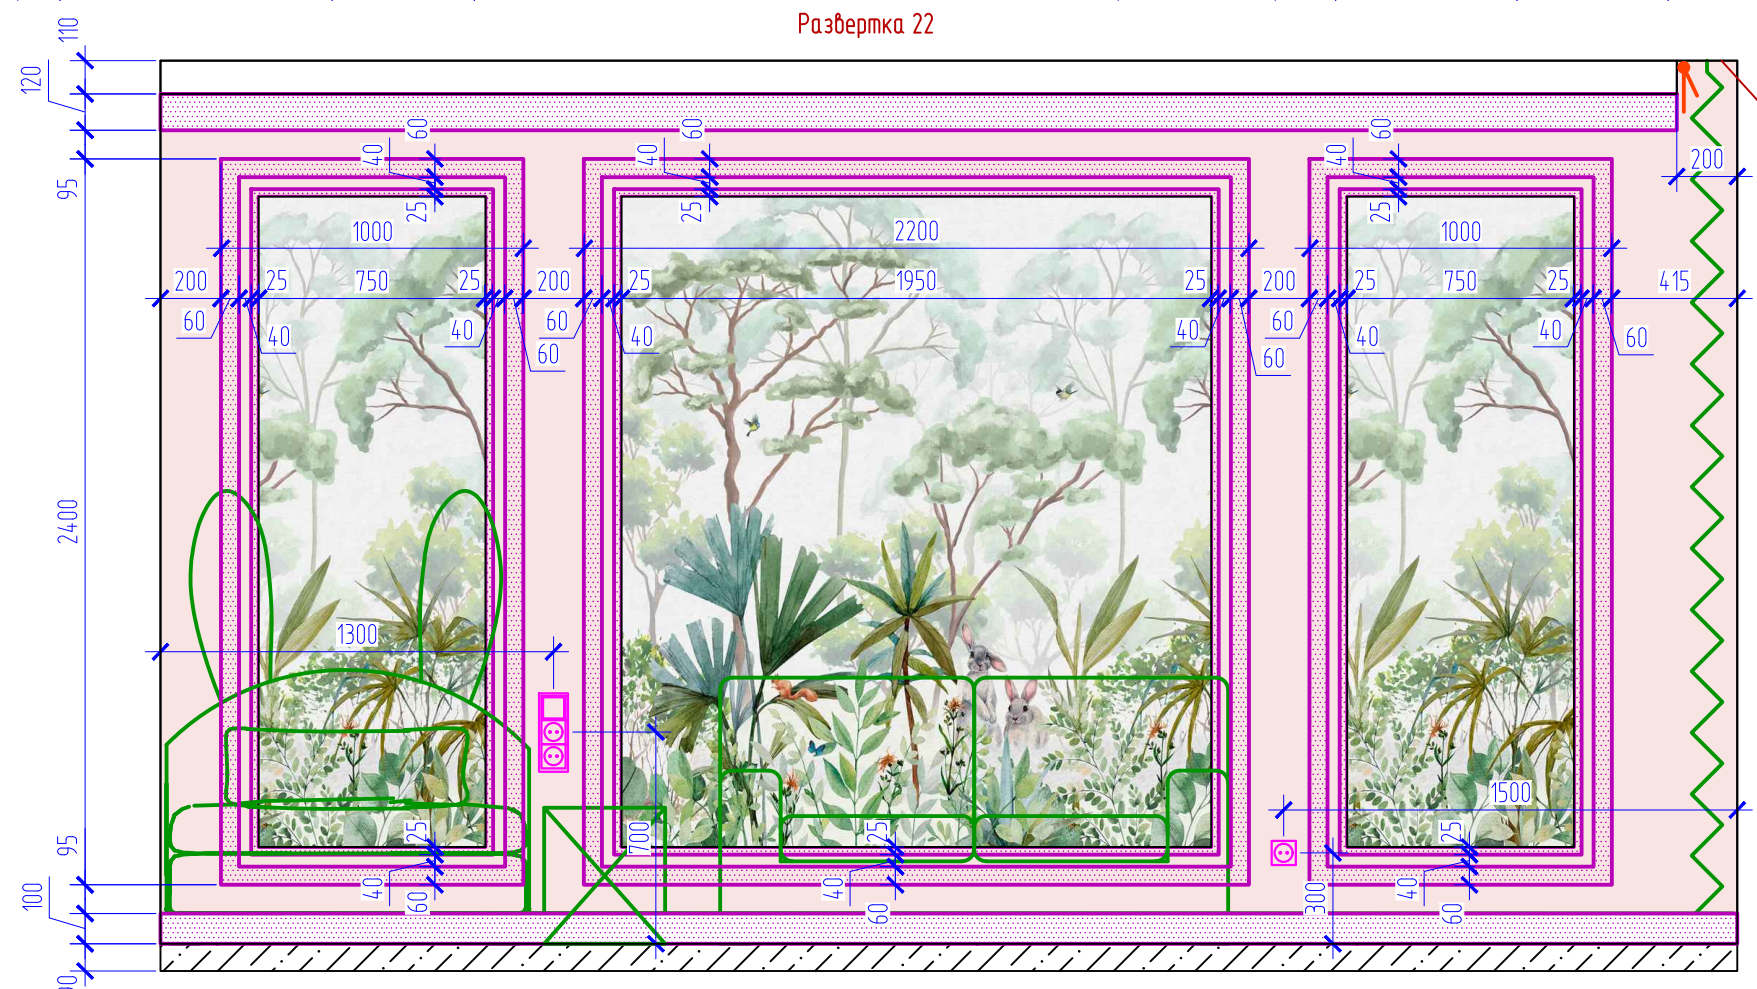

Изм.	
Колуч.	
Лист	
№ док.	
Подп.	
Дата	

Развертки 21..23

Формат А3


Изм.	
Колуч.	
Лист	
№ док.	
Подп.	
Дата	

Копировал
Развертка 24...28
Формат А3


Лист	23
------	----

Развертка 24


Двери шкафа-купе
с зеркальными вставками

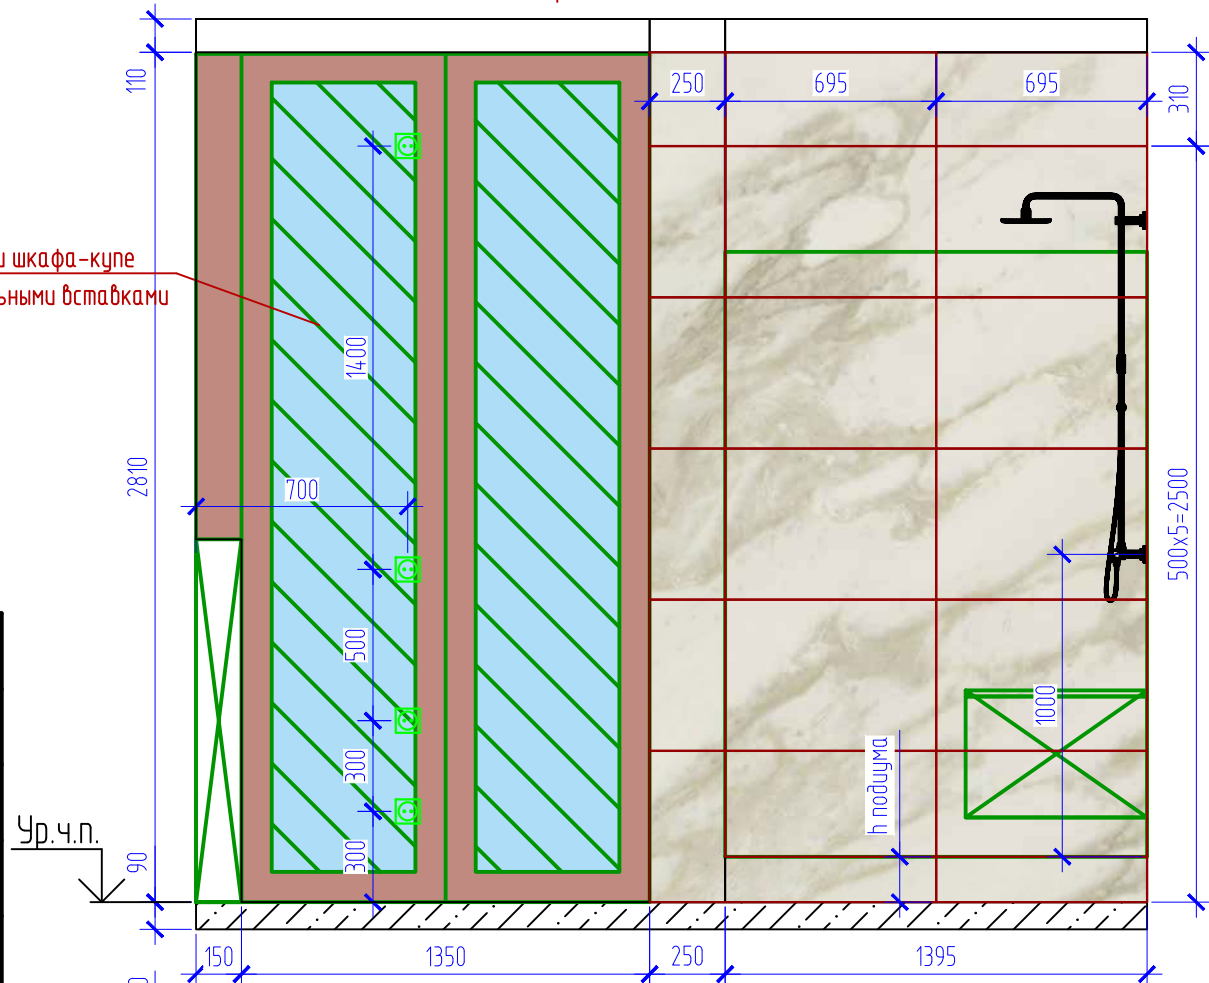


Развертка 25

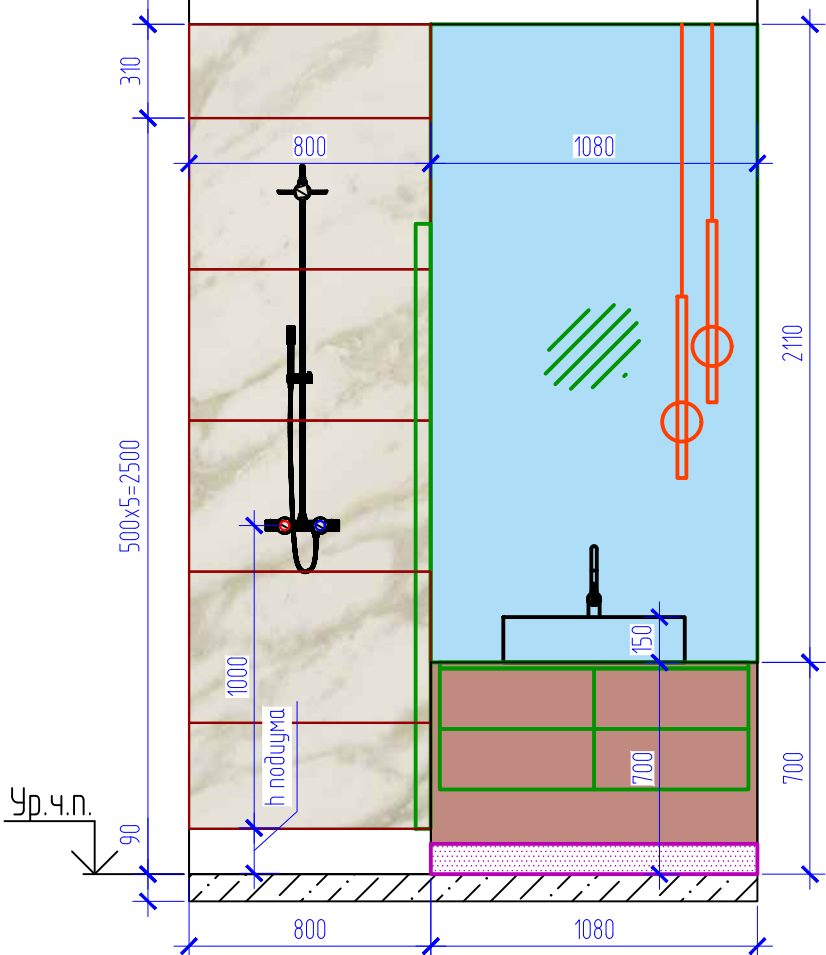

Развертка 26

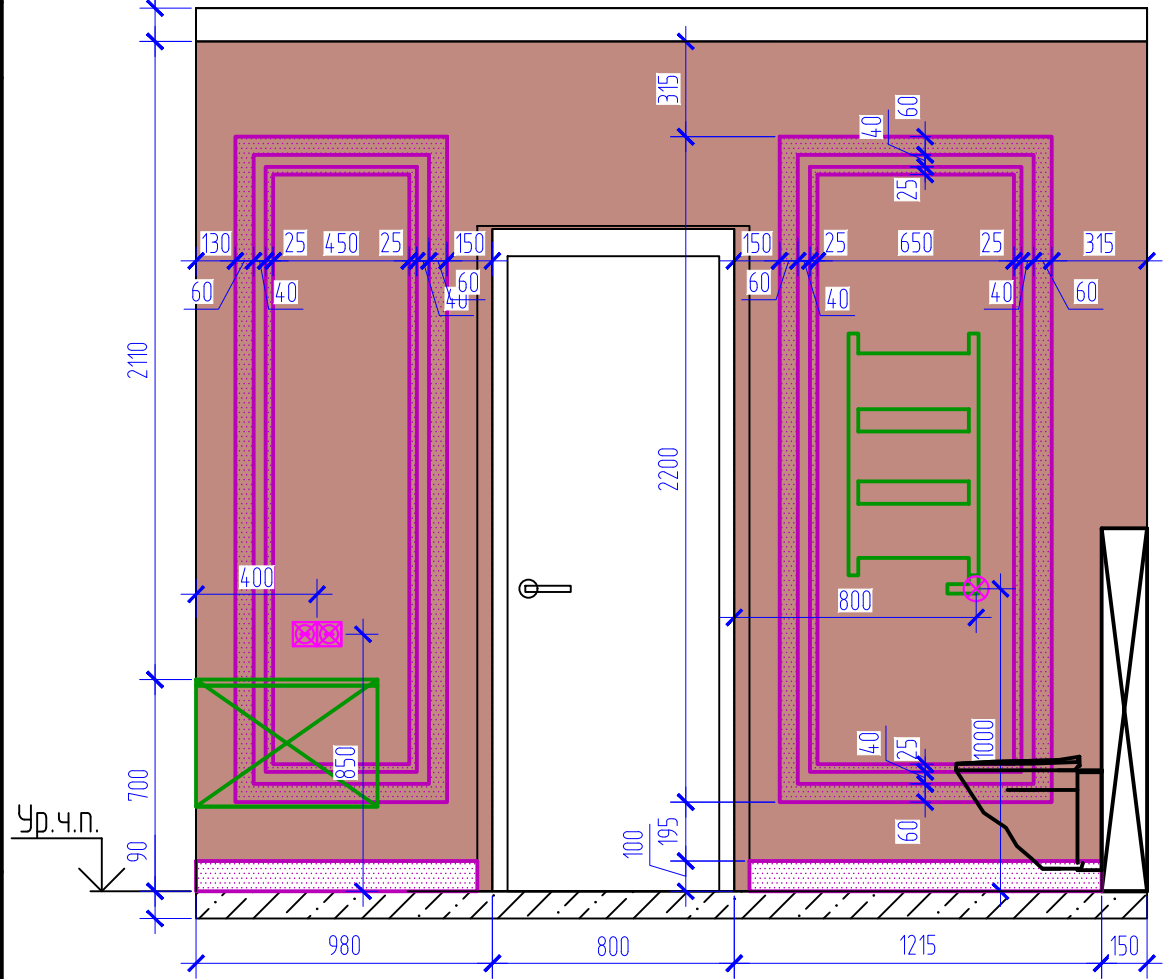

Развертка 27

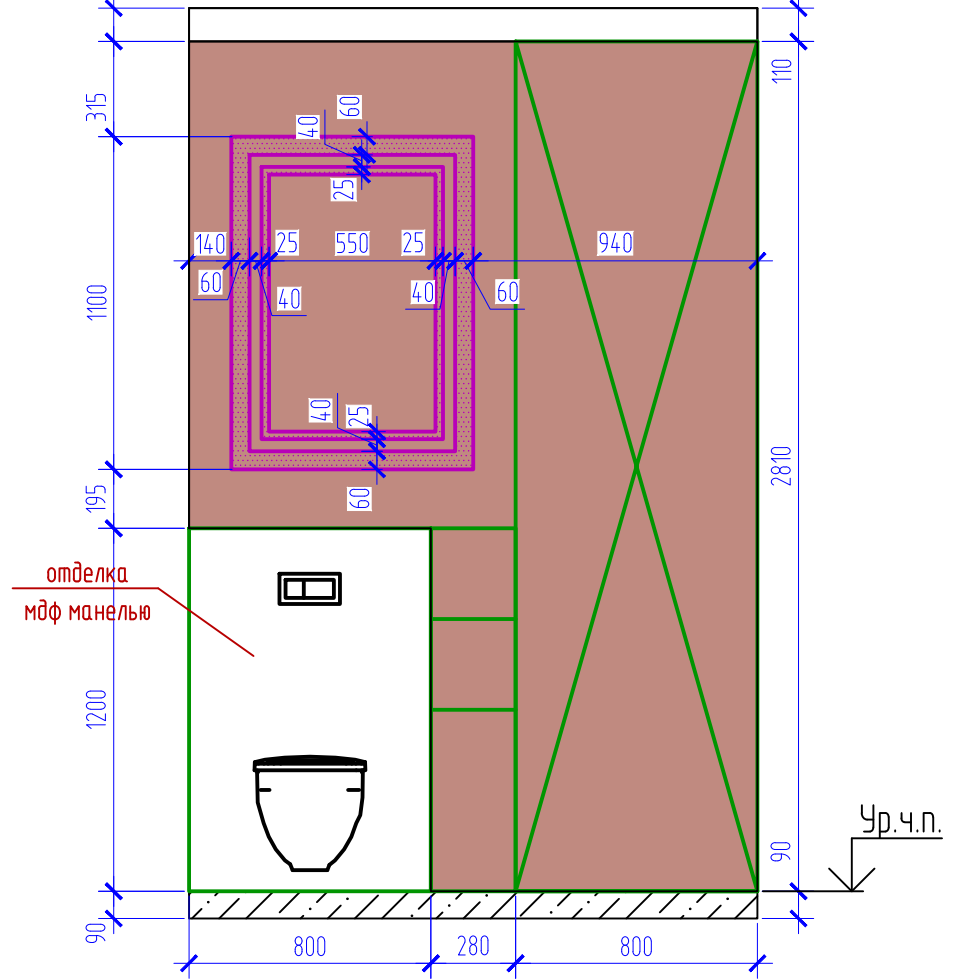

Развертка 28

